

**Agenzia del Territorio
CATASTO FABBRICATI
Ufficio Provinciale di
Milano**

Dichiarazione protocollo n. MI0206669 del 12/03/2009

Planimetria di u.i.u. in Comune di Vaprio D'adda

Piazza Leonardo Da Vinci

ALL. 5

civ. 5

Identificativi Catastali:

Sezione:

Foglio: 6

Particella: 34

Subalterno: 711

Compilata da:

Perazzo Valeria

Iscritto all'albo:

Architetti


Prov. Milano

N. 12013



Scheda n. 1

Scala 1:200

PIANO PRIMO h 2.70

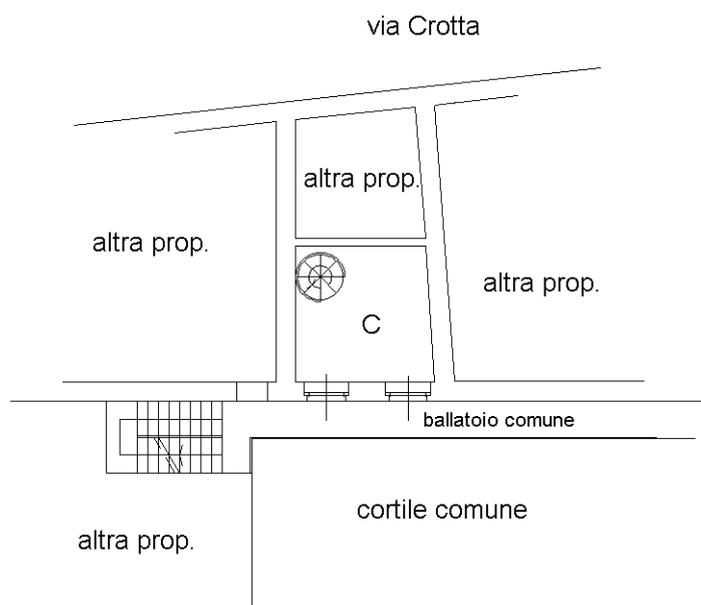

PIANO SECONDO h 2.85

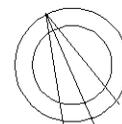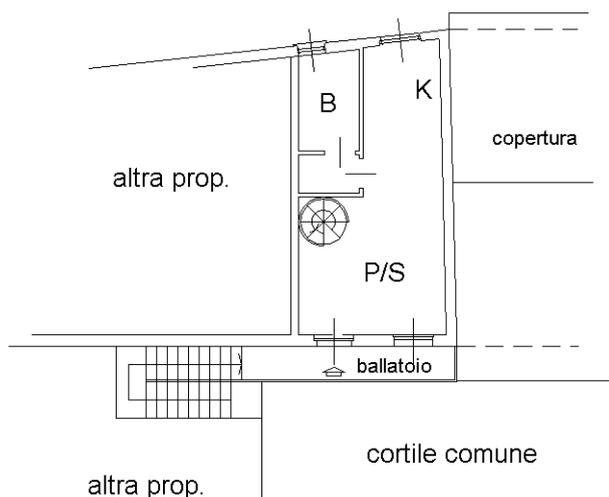

Ultima planimetria in atti