

Dichiarazione protocollo n. 000282127 del 06/03/2003

**Agenzia del Territorio  
CATASTO FABBRICATI  
Ufficio Provinciale di  
Milano**

Planimetria di u.i.u. in Comune di Milano

Via Varesina

civ. 59

Identificativi Catastali:

Sezione:

Foglio: 181

Particella: 6

Subalterno: 6

Compilata da:  
Modulo Adriano

Iscritto all'albo:  
Geometri


Prov. Milano

N. 3884


Scheda n. 1

Scala 1:200

PIANO PRIMO  
H=2,90

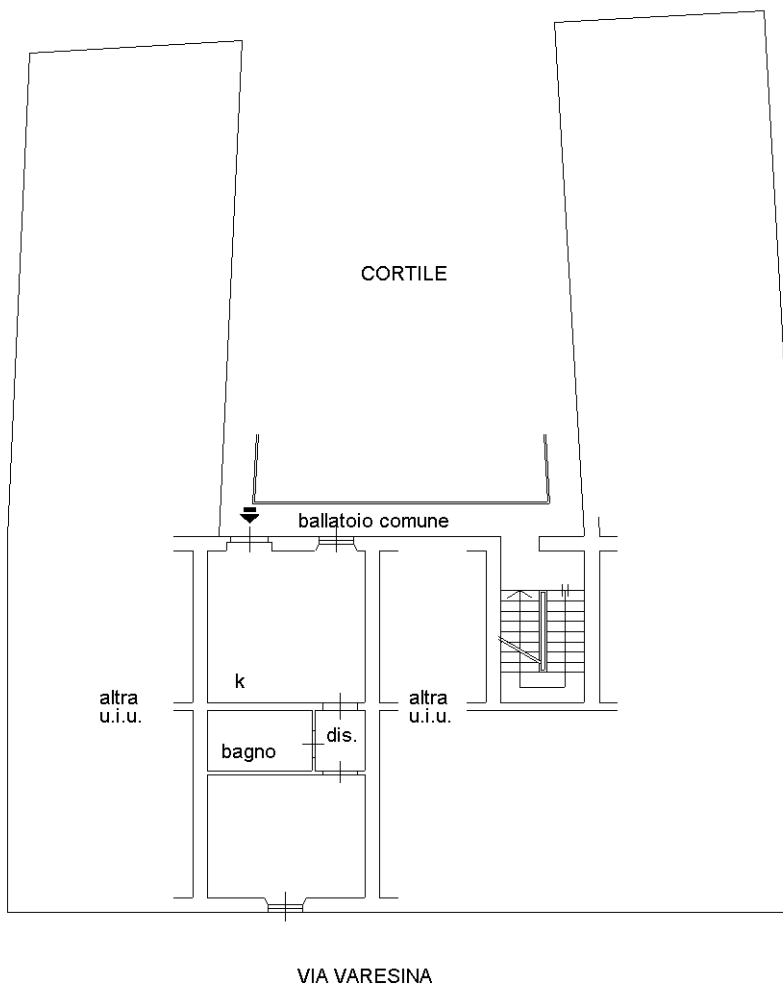

ORIENTAMENTO

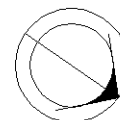

Catasto dei Fabbricati - Situazione al 09/05/2017 - Comune di MILANO (F205) - < Foglio: 181 - Particella: 6 - Subalterno: 6 >  
VIA VARESINA n. 59 piano: 1;

Ultima planimetria in atti