

**Agenzia del Territorio  
CATASTO FABBRICATI  
Ufficio Provinciale di  
Milano**

Dichiarazione protocollo n. 000245179 del 21/02/2003

Planimetria di u.i.u. in Comune di Vittuone

Via Montenero

civ. 15

Identificativi Catastali:

Sezione:

Foglio: 5

Particella: 371

Subalterno: 712

Compilata da:

Scotti Mario Giovanni

Iscritto all'albo:  
Architetti


Prov. Milano

N. 8665

Scheda n. 1

Scala 1:200

PIANO TERRA H=2.50 m

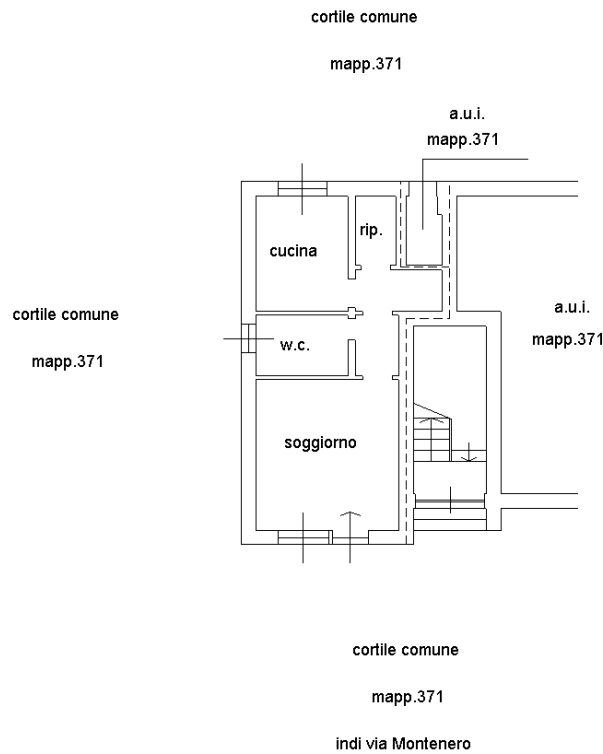

Ultima planimetria in atti

Data: 11/04/2018 - n. T351197 - Richiedente: CRRMNC64D69F205K

Totale schede: 1 - Formato di acquisizione: A4(210x297) - Formato stampa richiesto: A4(210x297)