




MINISTERO DELLE FINANZE
DIREZIONE GENERALE DEL CATASTO E DEI SERVIZI TECNICI ERARIALI

Lire
20

NUOVO CATASTO EDILIZIO URBANO

(R. DECRETO-LEGGE 15 APRILE 1959, N. 652)

Planimetria dell'immobile situato nel Comune di Limbiate Via nuova via di P. R.
Ditta Istituto Romano di Beni Storbili s.p.a.
Allegata alla dichiarazione presentata all'Ufficio Tecnico Erariale di Milano

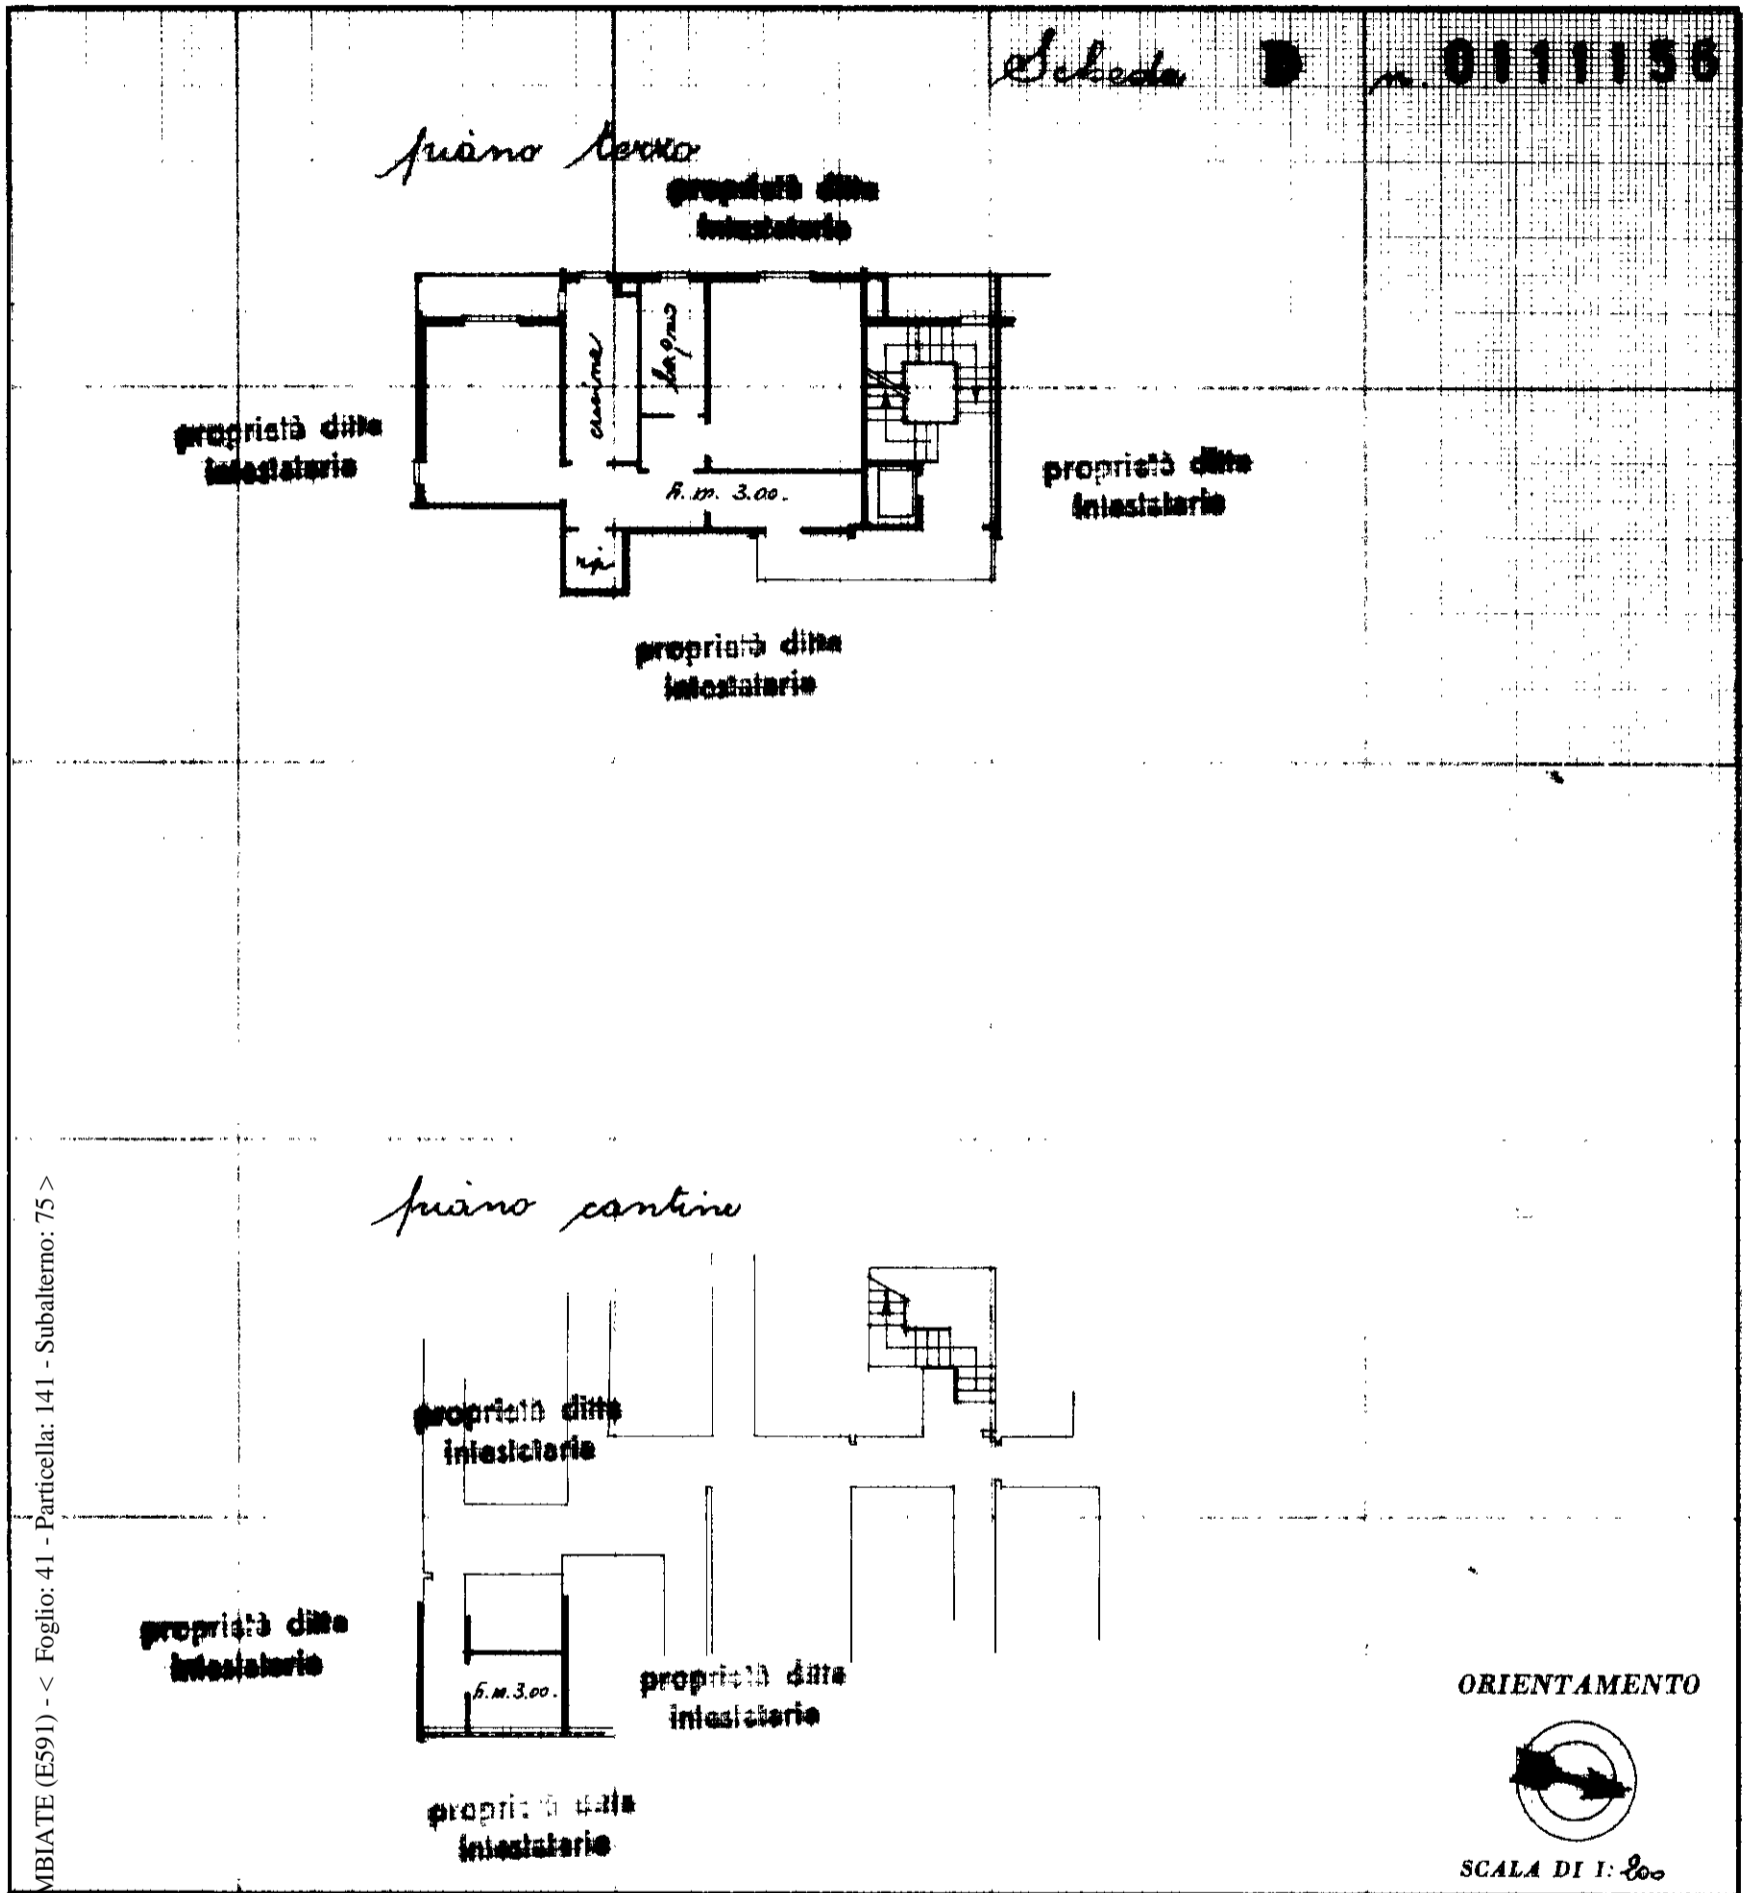

LIMBIATE (E591) - < Foglio: 41 - Particella: 141 - Subalterno: 75 >

10 metri

SPAZIO RISERVATO PER LE ANNOTAZIONI D'UFFICIO

Comune di LIMBIATE

DATA L. 3 - 0 - 0.10

PROT. N° 1793

[Handwritten signature]

Compilata da: Ing. Giacinto Cortesi
(Titolo, nome e cognome del tecnico)

Iscritto all'Albo degli Ingegneri
della Provincia di Milano

DATA 12 GIU. 1972

Firma: *[Handwritten signature]*