

**Agenzia del Territorio  
CATASTO FABBRICATI  
Ufficio Provinciale di  
Milano**

Dichiarazione protocollo n. MI0187417 del 23/03/2006

Planimetria di u.i.u. in Comune di Cuggiono

Via Pellegatta Antonio

civ. 2

Identificativi Catastali:

Sezione:  
Foglio: 9  
Particella: 431  
Subalterno:


Compilata da:  
Taveggia Giampiero  
Iscritto all'albo:  
Geometri

Prov. Milano




N. 5974

Scheda n. 1      Scala 1:200

**PIANO TERRA**

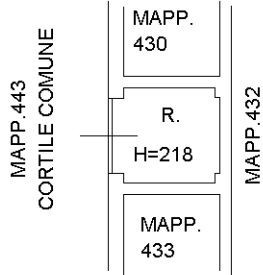


**PIANO PRIMO**

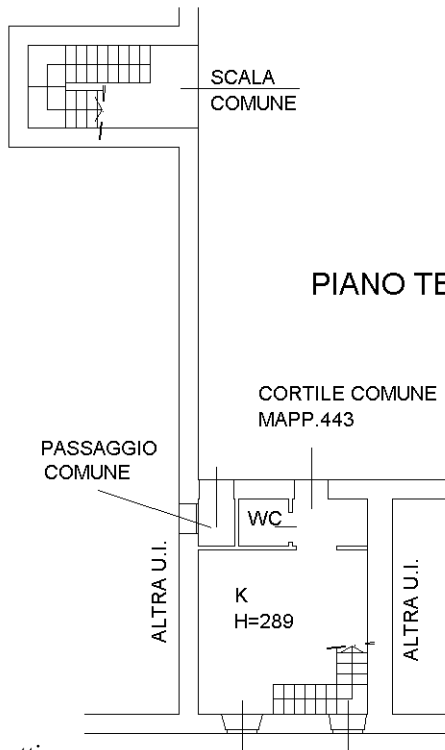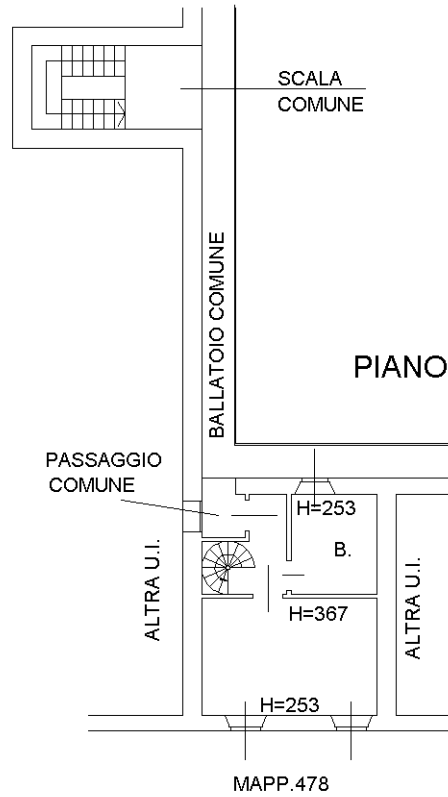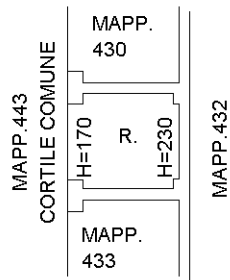

**PIANO TERRA**

**PIANO PRIMO**

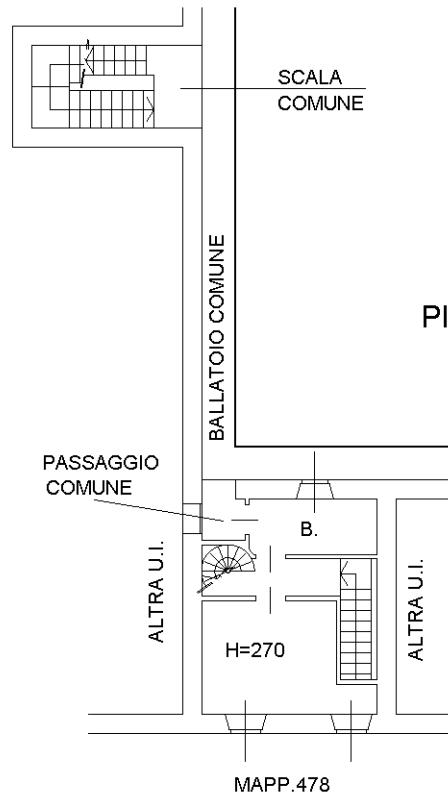

Ultima planimetria in atti

Catasto dei Fabbricati - Situazione al 12/12/2017 - Comune di CUGGIONO (D198) - < Foglio: 9 - Particella: 431 - Subalterno: 0 >  
VIA PELLEGGATA n. 2 piano: T-1-2;