

MODULARIO
F. rig. rend. 497





MINISTERO DELLE FINANZE
DIPARTIMENTO DEL TERRITORIO
CATASTO EDILIZIO URBANO (RDL 13-4-1939, n. 652)

MOD. BN (CEU)

LIRE
500

Planimetria di u.i.u. in Comune di **ARLUNO** via **SAN FRANCESCO** civ. **39**

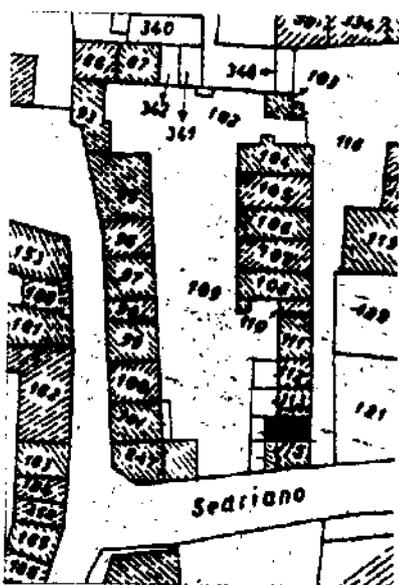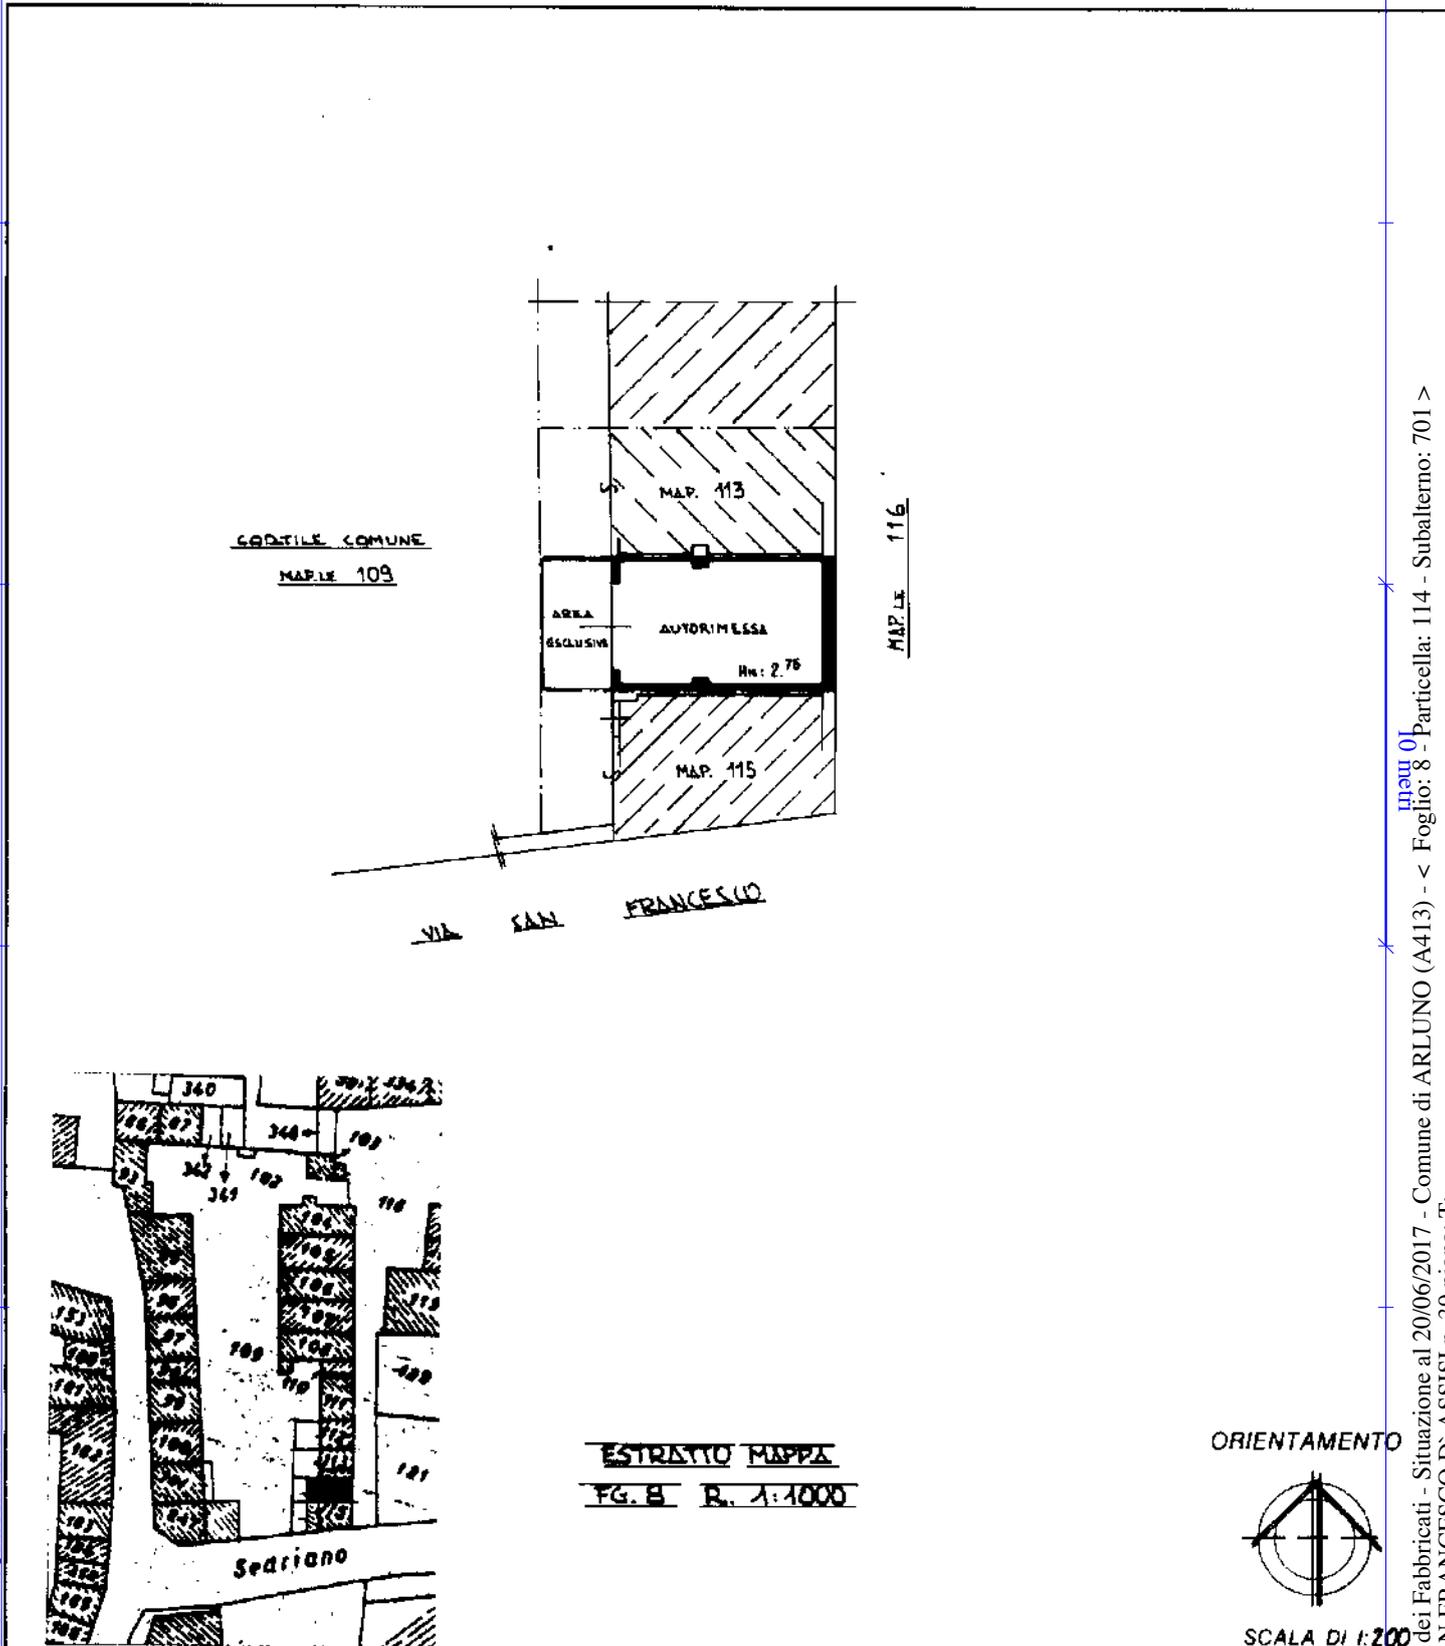

ORIENTAMENTO



SCALA DI 1:200

Roma - Istituto Geografico e Zootecnico dello Stato - P.V.

Catasto dei Fabbricati - Situazione al 20/06/2017 - Comune di ARLUNO (A413) - Foglio: 8 - Particella: 114 - Subalterno: 701 >
VIA SAN FRANCESCO D'ASSISI n. 39 piano: T.

Dichiarazione di N.C.
 Denuncia di variazione
 Ultima planimetria in atti
 Identificativi catastali
 Data presentazione: 27/02/1997 - Data: 20/06/2017 - n. T97260 - Richiedente: RFFGPP66L04F546R
 Totale schede: 1 - Form. di acquisizione: 10x297 - Formato stampa richiesta: A4(210x297)
 n. 701 sub. 701 data 18.02.97 Firma

Compiuta dal **GEOMETRA**
 (Titolo, cognome e nome)
CERIANI LUIGI
 iscritto all'albo dei **GEOMETRI**
MILANO n. 2510
 data **18.02.97** Firma



RISERVATO ALL'UFFICIO