


**Agenzia del Territorio
CATASTO FABBRICATI
Ufficio Provinciale di
Milano**

Dichiarazione protocollo n. MI1066957 del 06/12/2007	
Planimetria di u.i.u. in Comune di San Vittore Olona	
Via Generale L. Cantore	civ. 4
Identificativi Catastali:	Compilata da: Andreis Nadia
Sezione:	Iscritto all'albo: Geometri
Foglio: 2	Prov. Novara
Particella: 127	N. 2606
Subalterno: 708	

Scheda n. 1 Scala 1:200

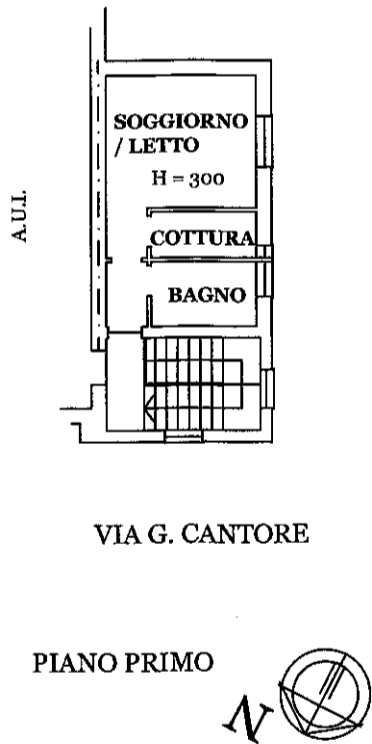

Catasto dei Fabbricati - Situazione al 07/11/2014 - Comune di SAN VITTORE OLONA (1409) - Foglio: 2 - Particella: 127 - Subalterno: 708 >
VIA GENERALE LUIGI CANTORE n. 4 piano: 1;

10 metri