



MODULARIO
F. rig. rend. 487



MINISTERO DELLE FINANZE
DIREZIONE GENERALE DEL CATASTO E DEI SS.TT.EE.
CATASTO EDILIZIO URBANO (RDL 13-4-1939, n. 652)

MOD. BN (CEU)

Planimetria di u.i.u. in Comune di CORBETTA via NICOLA ZARI civ. 2

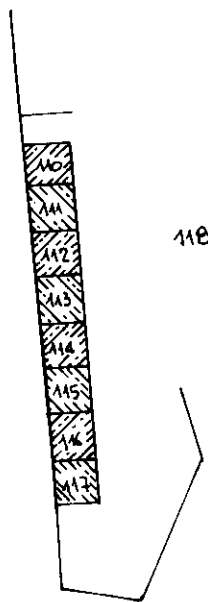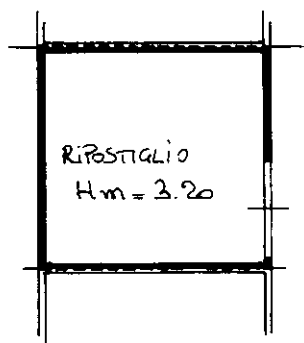

PLANIMETRIA
scala 1:1000

ORIENTAMENTO



SCALA DI 1:200

Dichiarazione di N.C.
Denuncia di variazione

Compilata dal T. Gaspari
(Titolo, cognome e nome)

FONTANA PIETRO

Iscritto all'albo de gli INGEGNERI

RISERVATO ALL'UFFICIO

Catasto dei Fabbricati - Situazione al 24/07/2017 - Comune di CORBETTA (C986) - < Foglio: 22 - Particella: 111 - Subalterno: 0 >
VICOLO ZARI n. 2 piano: 1,