


**Agenzia del Territorio
CATASTO FABBRICATI
Ufficio Provinciale di
Milano**

Dichiarazione protocollo n. MI0277795 del 03/05/2006	
Planimetria di u.i.u. in Comune di Milano	
Via Mar Nero	civ. 3
Identificativi Catastali:	
Sezione:	[REDACTED]
Foglio: 418	Iscritto all'albo: Architetti
Particella: 57	Prov. Milano
Subalterno: 825	N. 13503

Scheda n. 1 Scala 1:200

VIA MAR NERO

Piano Terra
H 380

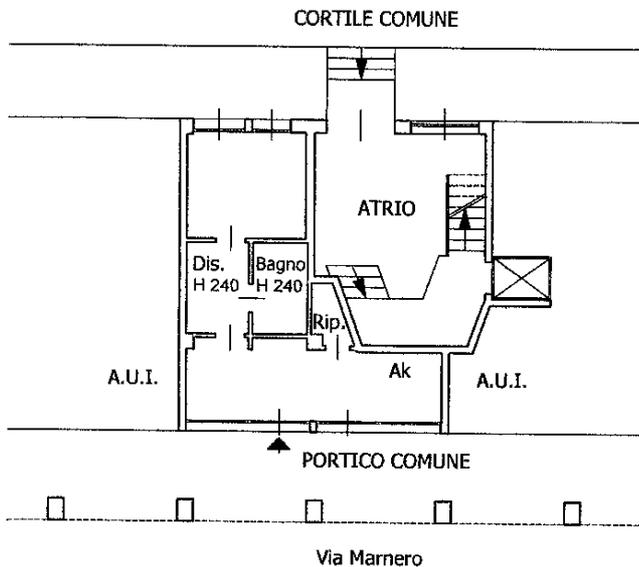

Ultima planimetria in atti

Catasto dei Fabbricati - Situazione al 20/09/2019 - Comune di MILANO (F205) - < Foglio: 418 - Particella: 57 - Subalterno: 825 >
 Firmato DA: **FABRICATIONE EDIPRODOTTA** - **FRANCESCO S.P.A.** - NG CA 3 Serial#: 7fec9f8a1f0d1687c54562981af4e09c

