

**Agenzia del Territorio  
CATASTO FABBRICATI  
Ufficio Provinciale di  
Milano**

Dichiarazione protocollo n. MI0589848 del 22/06/2007

Planimetria di u.i.u. in Comune di Vanzaghello

Via Roma

civ. 31

Identificativi Catastali:

Sezione:

Foglio: 8

Particella: 431

Subalterno: 706

Compilata da:  
Zanzottera Ambrogio


Iscritto all'albo:  
Geometri

Prov. Milano

N. 4117

Scheda n. 1

Scala 1:200

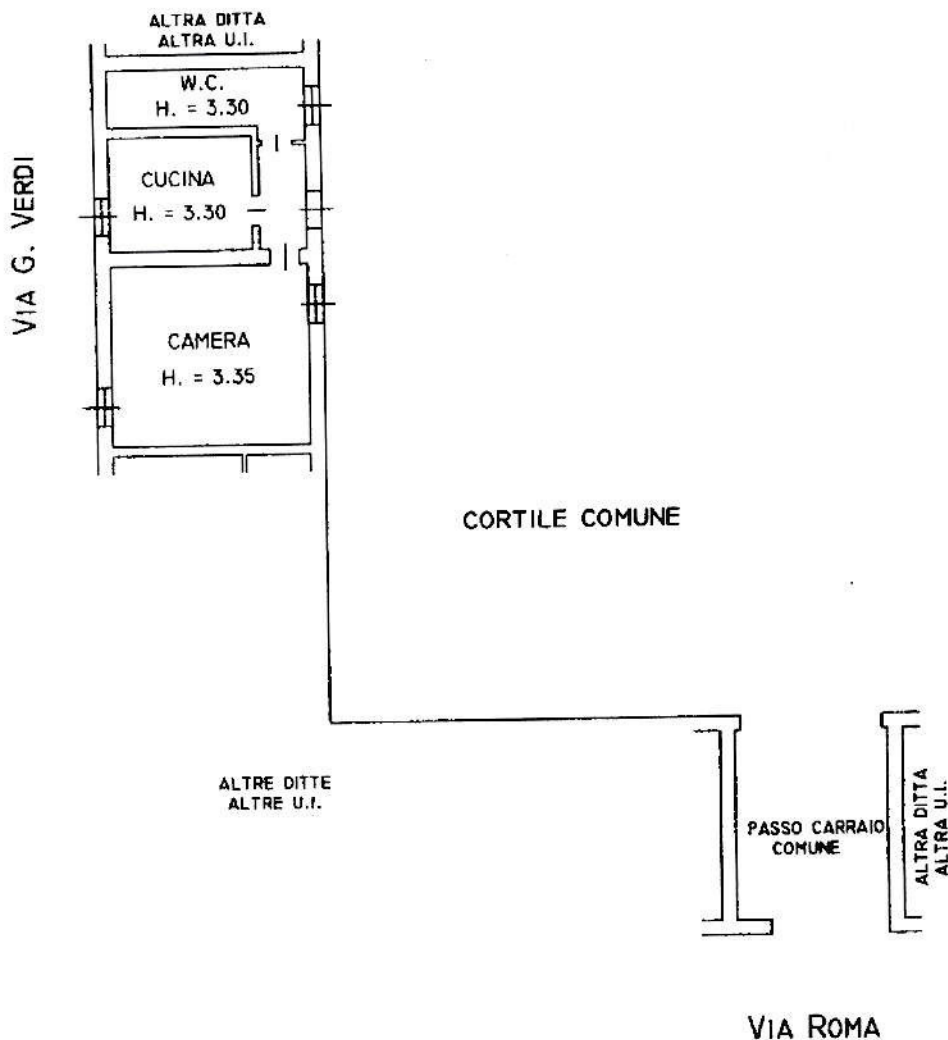

Catasto dei Fabbricati - Situazione al 24/12/2013 - Comune di VANZAGHELLO (L664) - Foglio: 8 Particella: 431 - Subalterno 706 >  
VIA ROMA n. 31 piano: T;