

Compilata da:  
Perez Vincenzo  
Iscritto all'albo:  
Geometri  
Prov. Milano N. 9798



Identificativi Catastali:  
Sezione: 126  
Foglio: 305  
Particella: 305  
Subalterno: 951

Dichiarazione protocollo n. MI0654346 del 30/10/2006  
Planimetria di u.i.u. in Comune di Milano  
Via Cesare Ajraghi civ. 30

**Agenzia del Territorio  
CATASTO FABBRICATI**  
Ufficio provinciale di  
Milano

Scheda n. 1 - Scala 1:200

PIANO TERRA

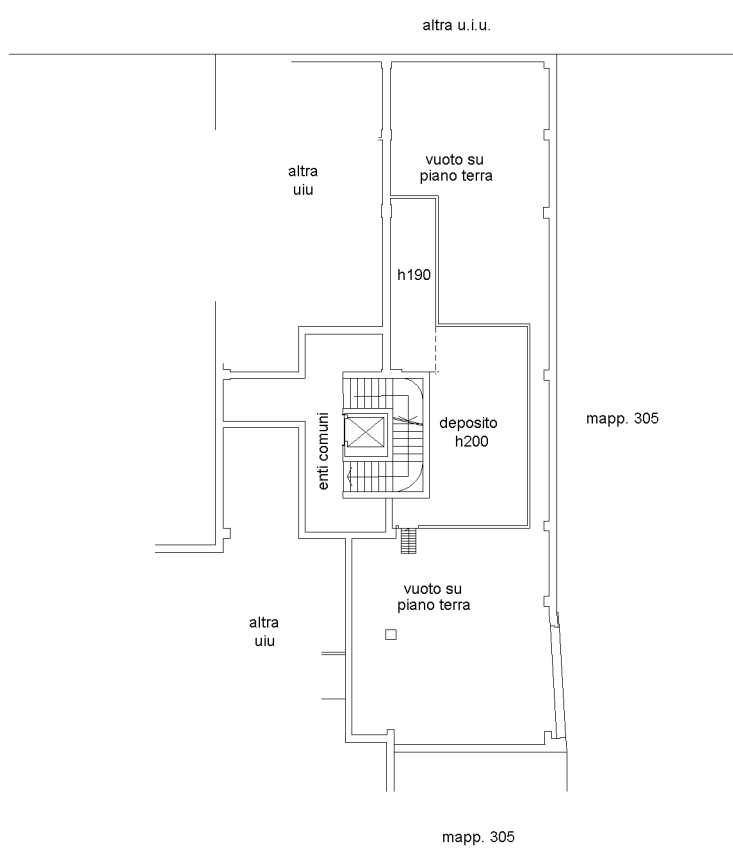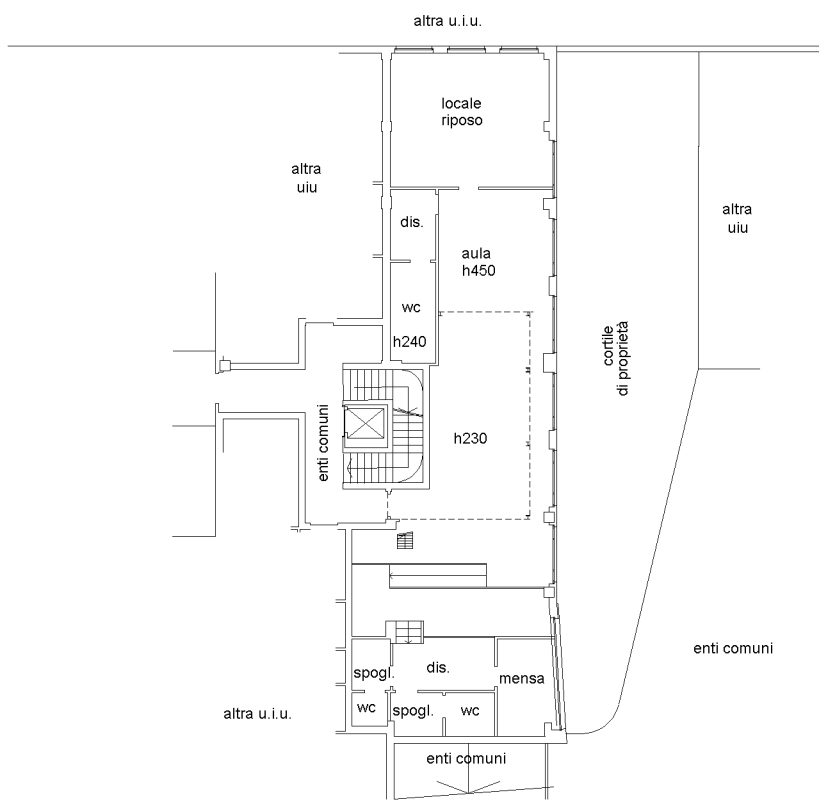

Ultima planimetria in atti

