

**Agenzia del Territorio
CATASTO FABBRICATI
Ufficio Provinciale di
Milano**

Dichiarazione protocollo n. MI0339305 del 20/05/2004

Planimetria di u.i.u. in Comune di Opera

Via Diaz

civ. 44

Identificativi Catastali:

Sezione:

Foglio: 11

Particella: 209

Subalterno: 6

Compilata da:
Giuppeni Aldo

Iscritto all'albo:
Geometri


Prov. Milano

N. 7316

Scheda n. 1

Scala 1:200


CORTILE COMUNE

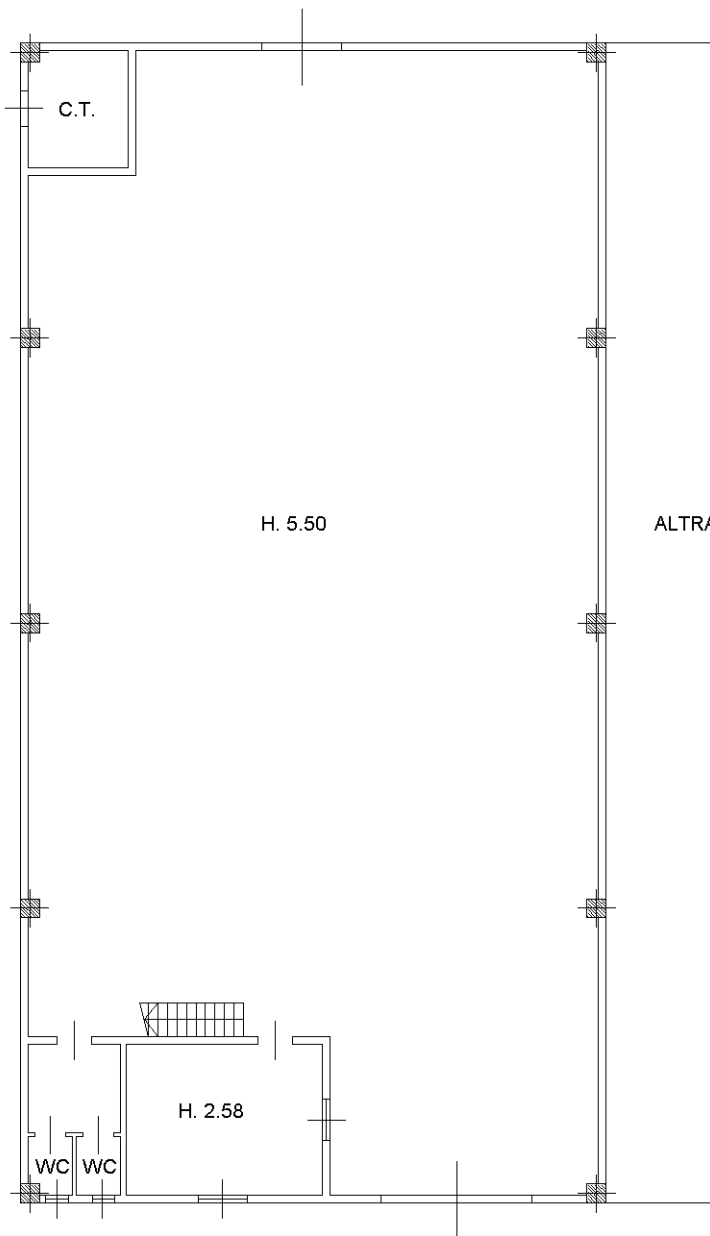

PIANO TERRENO

CORTILE COMUNE

PIANO PRIMO

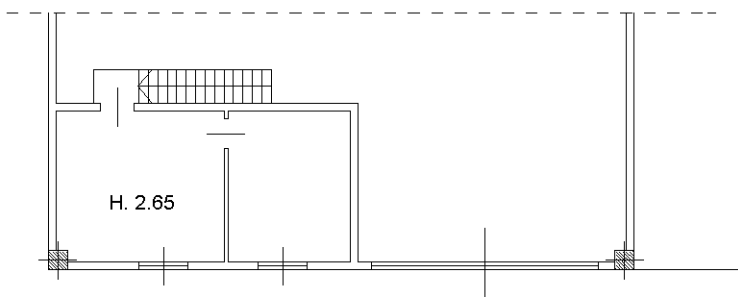

ORIENTAMENTO



Ultima planimetria in atti