

MODULARIO  
F. rig. rend. 497




MINISTERO DELLE FINANZE  
DIPARTIMENTO DEL TERRITORIO  
**CATASTO EDILIZIO URBANO** (RDL 13-4-1939, n. 652)

MOD. **BN** (CEU)

LIRE  
**500**

Planimetria di u.i.u. in Comune di ..... via **UMILIATI** civ. **25**

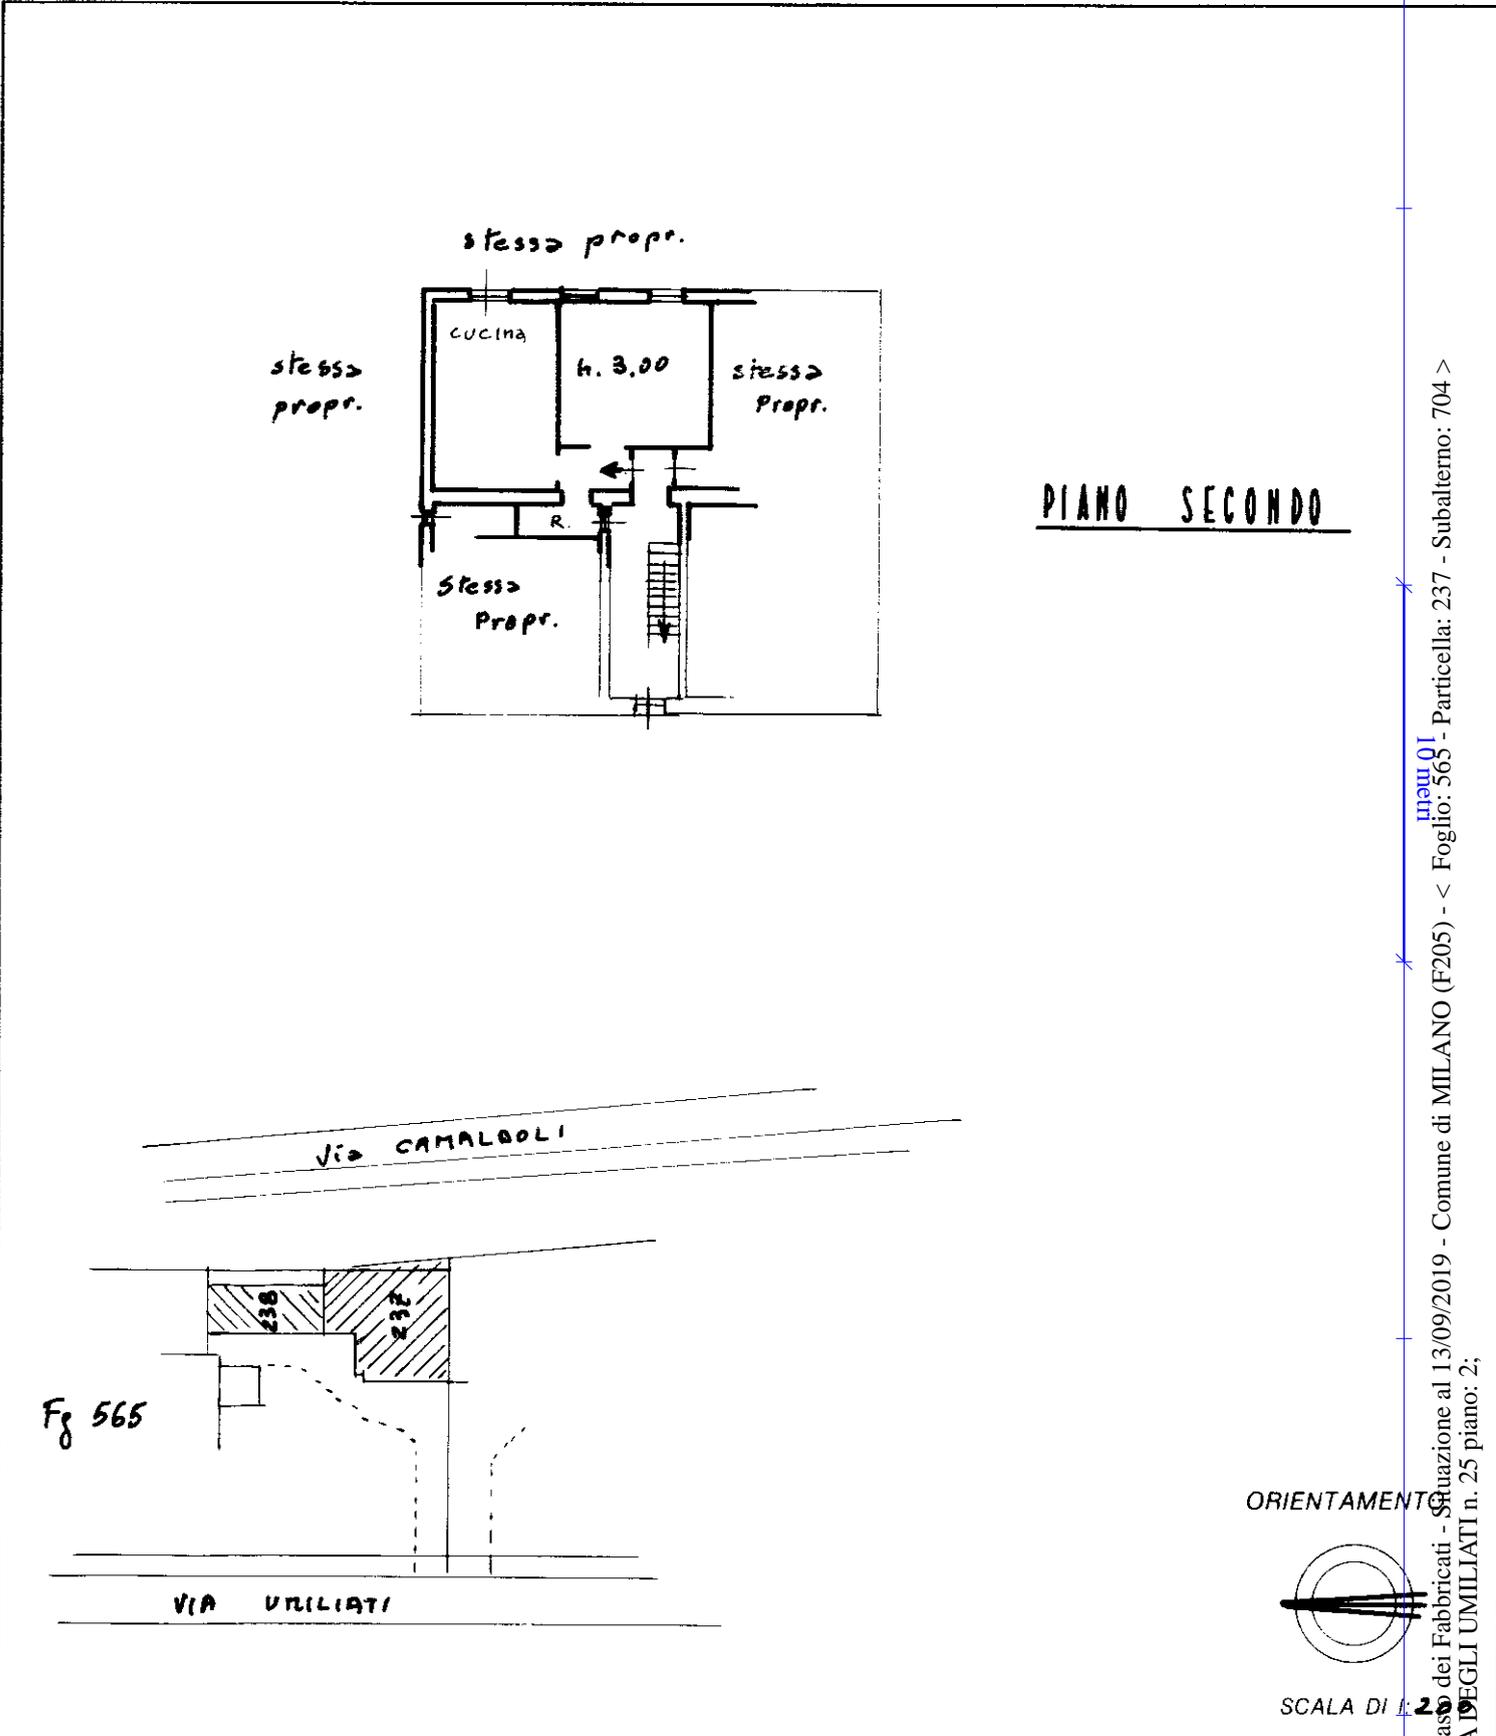

Catasto dei Fabbricati - Situazione al 13/09/2019 - Comune di MILANO (F205) - < Foglio: 565 - Particella: 237 - Subalterno: 704 >  
VIA DEGLI UMILIATI n. 25 piano: 2;

Dichiarazione di N.C.   
Ultima planimetria in attuazione

Compilata dal **Geom. Toschi Girolamo**  
(Titolo cognome e nome)

RISERVATO ALL'UFFICIO

Data presentazione: 16/07/1996 - Data: 13/09/2019 - n. T99544 - Richiedente: MRCCST69D44D612L

Totale schede **565** - Formato di acquisizione: A4(210x297) - Formato stampa richiesto: A4(210x297)  
n. **237** sub. **704** della provincia di ..... n. ....  
data ..... Firma **Toschi**

Roma - Istituto Poligrafico e Zecca dello Stato - s.p.a.