
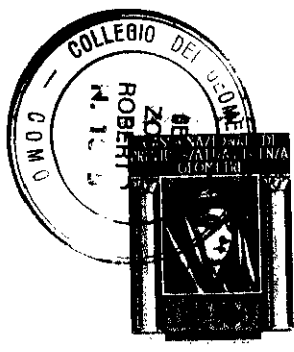


163

NUOVO CATASTO EDILIZIO URBANO

(R. DECRETO-LEGGE 13 APRILE 1939, N. 652)

Planimetria dell'immobile situato nel Comune di BOLLATE Via AQUILEIA 12 A
Ditta l.m.m. STELLA S.P.A. Con Sede in Milano
Allegata alla dichiarazione presentata all'Ufficio Tecnico Erariale di MILANO

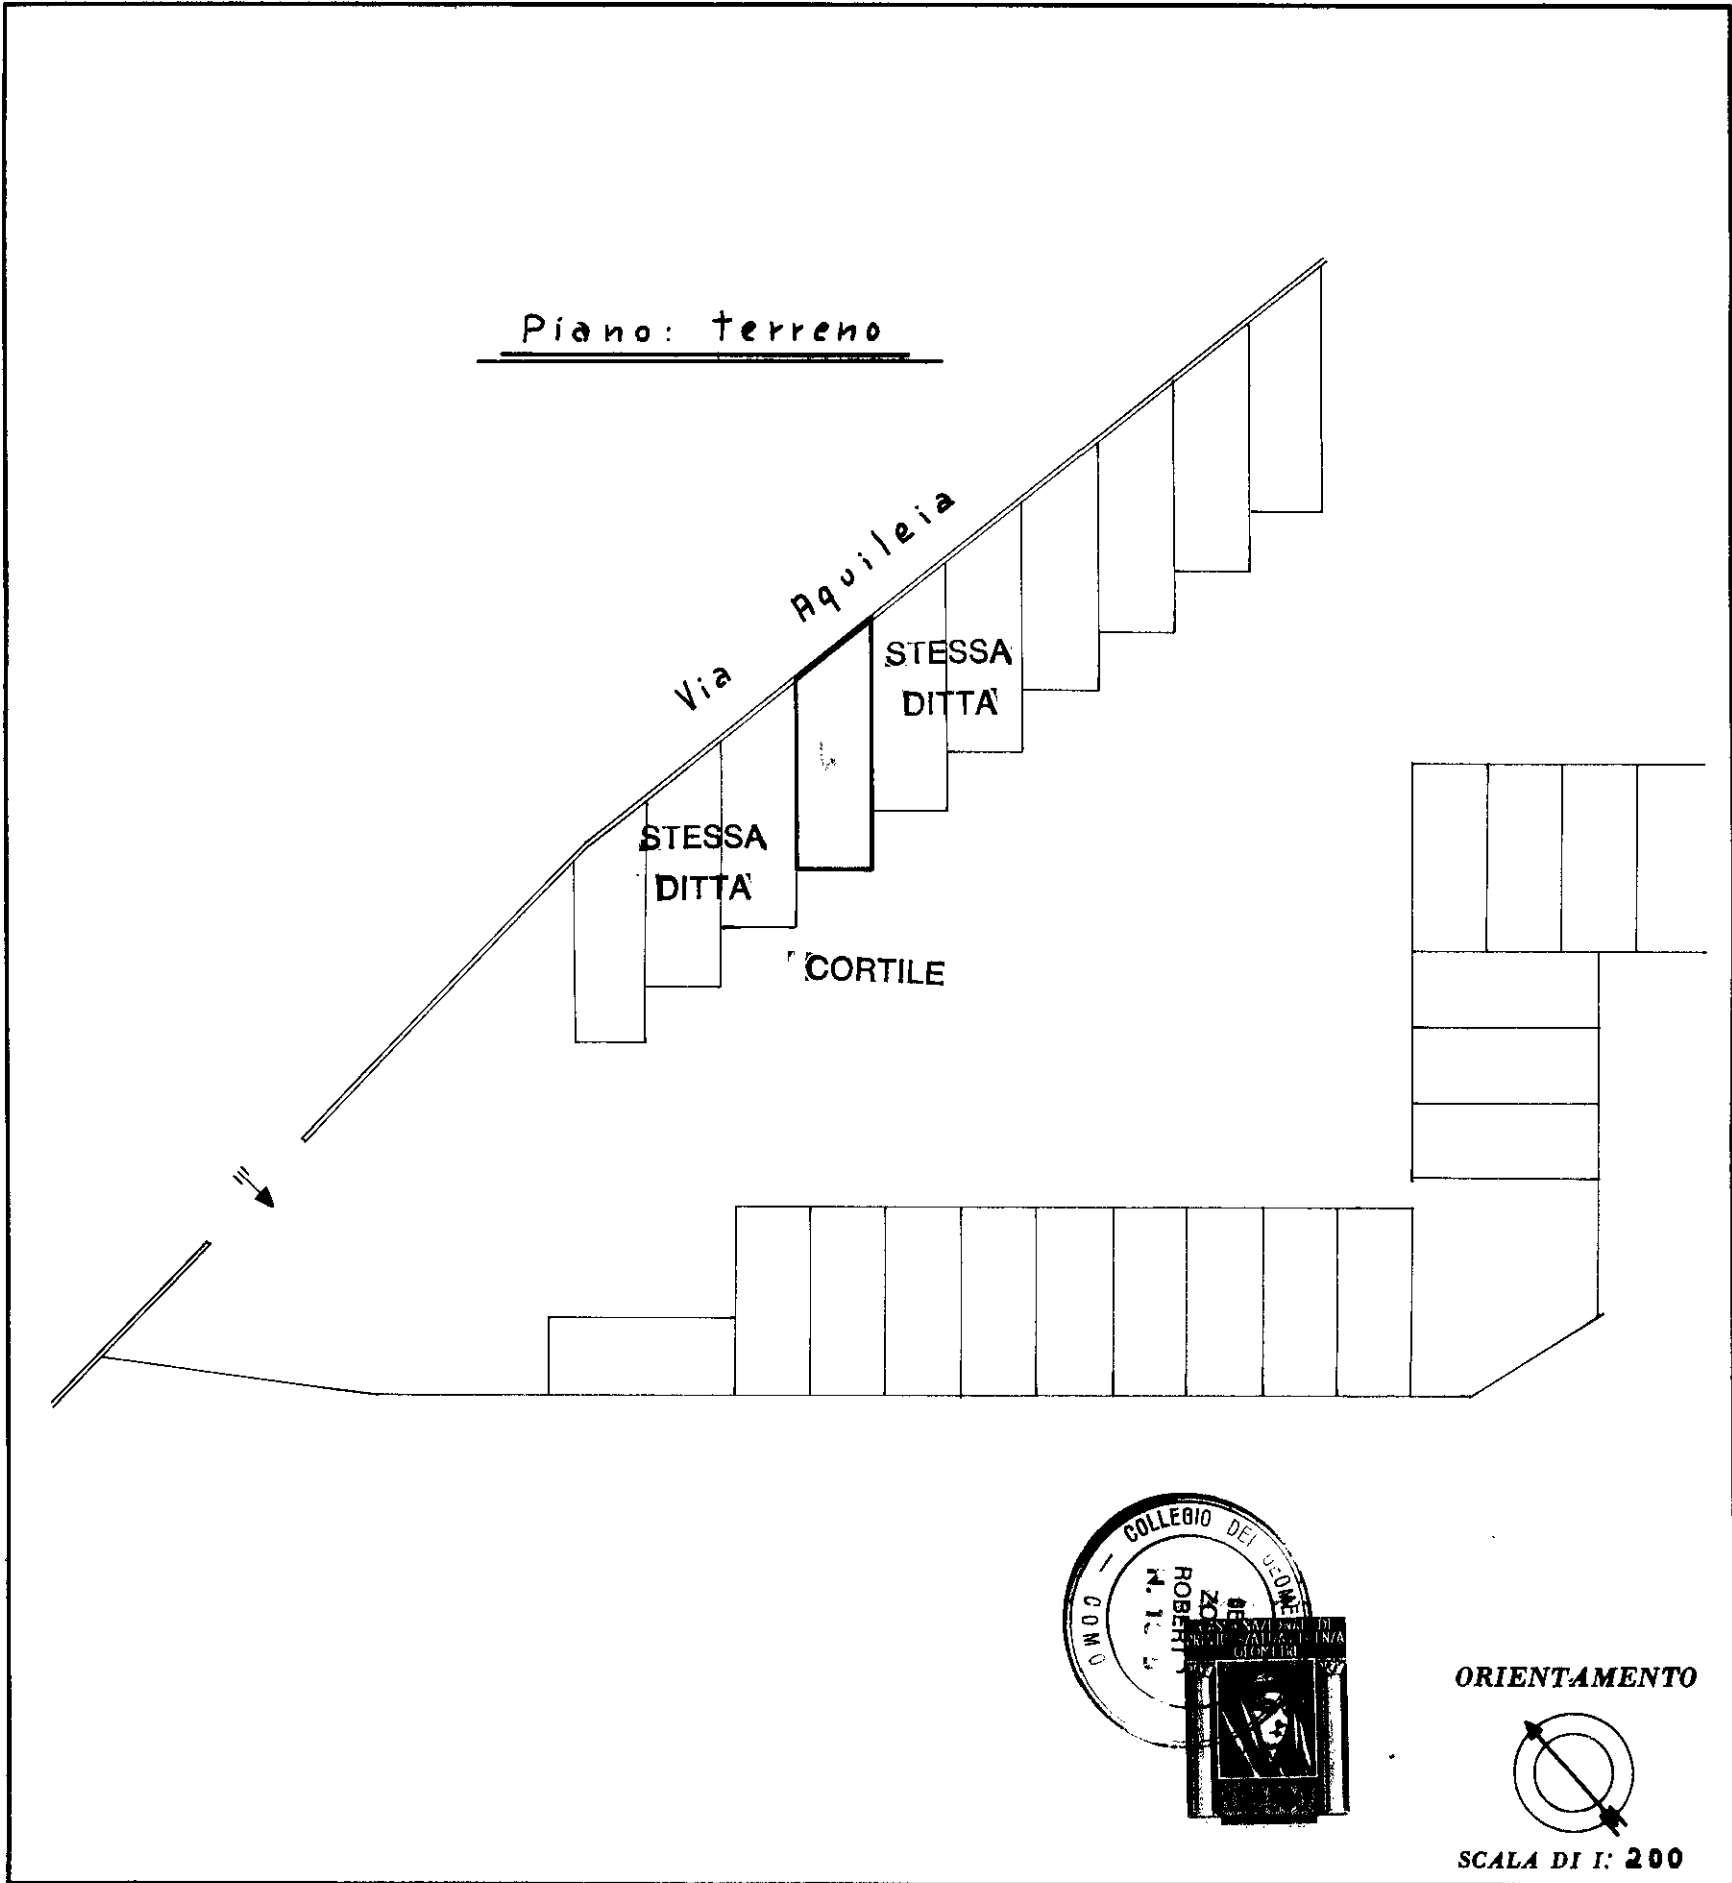

SPAZIO RISERVATO PER LE ANNOTAZIONI D'UFFICIO

DATA: 08/10/2017
 PROT. N°: 67
 MAPPA: 116
 SUBALTERNO: 139

Compilata dal **Geom. ROBERTO ZOPPI**
(Titolo, nome e cognome del tecnico)

Iscritto all'Albo de **Geometri N.° 1395**
della Provincia di **COMO**

DATA: _____
Firma: *Roberto Zoppi*

