

**Agenzia del Territorio  
CATASTO FABBRICATI  
Ufficio Provinciale di  
Milano**

Dichiarazione protocollo n. MI0582340 del 27/06/2008

Planimetria di u.i.u. in Comune di Nerviano

Via Trento

civ. 4/G

Identificativi Catastali:

Sezione:  
Foglio: 2  
Particella: 257  
Subalterno: 703


Compilata da:  
Brambilla Angelo  
Iscritto all'albo:  
Geometri

Prov. Milano

N. 8196


Scheda n. 1

Scala 1:200

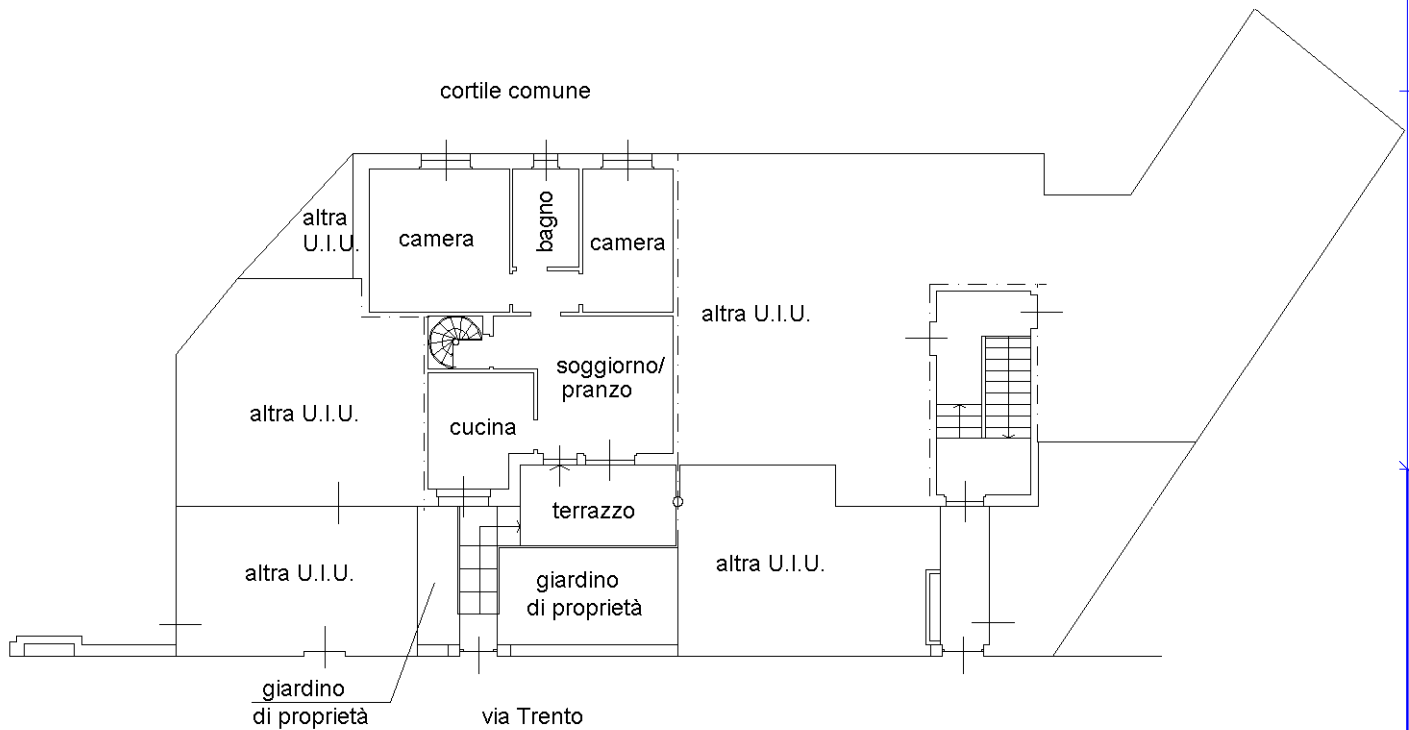

**Piano TERRA**

h=270

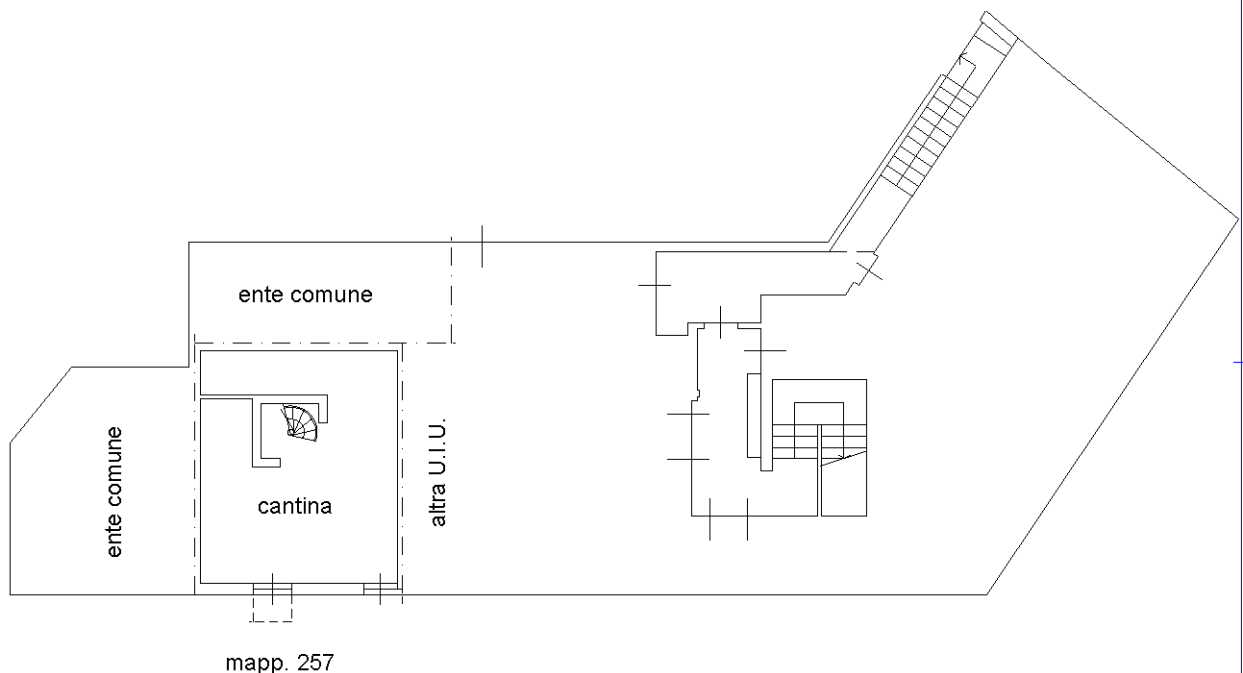

**Piano SEMINTERRATO**

h=250



Ultima planimetria in atti

Catasto dei Fabbricati - Situazione al 25/07/2018 - Comune di NERVIANO (F874) - < Foglio: 2 - Particella: 257 - Subalterno: 703 >  
VIA TRENTO n. 4/G piano: T-S1;