

**Agenzia del Territorio
CATASTO FABBRICATI
Ufficio Provinciale di
Milano**

Dichiarazione protocollo n. MI0582443 del 27/06/2008

Planimetria di u.i.u. in Comune di Nerviano

Via Trento

civ. 4/E

Identificativi Catastali:

Sezione:

Foglio: 2

Particella: 257

Subalterno: 711

Compilata da:

Brambilla Angelo

Iscritto all'albo:


Geometri

Prov. Milano

N. 8196

Scheda n. 1

Scala 1:200

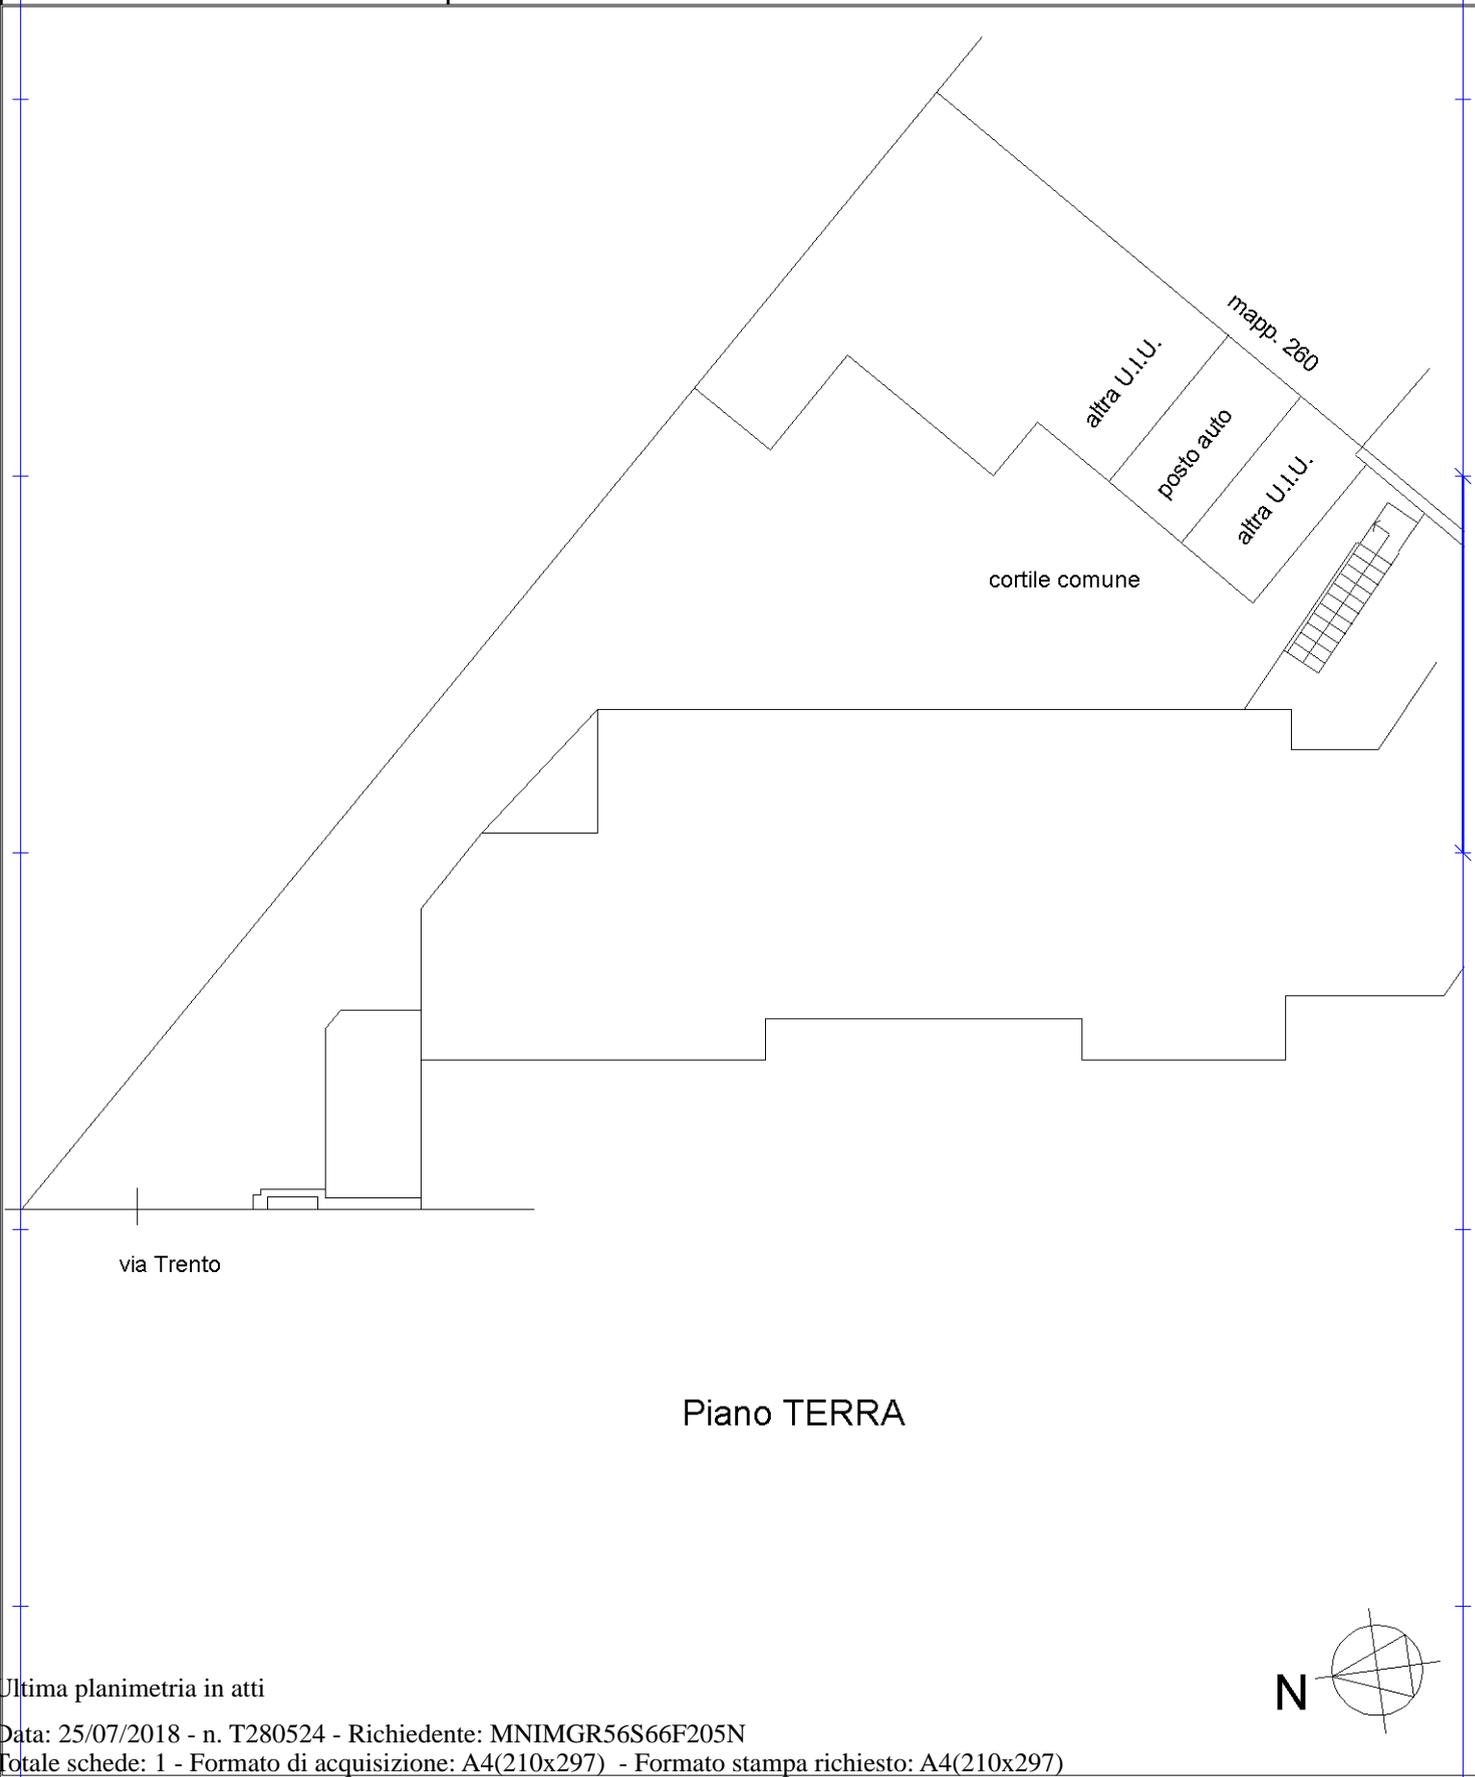

Piano TERRA



Ultima planimetria in atti

Catasto dei Fabbricati - Situazione al 25/07/2018 - Comune di NERVIANO (F874) - < Foglio: 2 - Particella: 257 - Subalterno: 711 >
VIA TRENTO n. 4/E piano: T;