



PLANIMETRIA CATASTALE LOTTO 1

Data: 12/06/2017 - n. T325514 - Richiedente: MZZGPP69A02F158T

Dichiarazione protocollata n. M100086978 del 24/02/2014

Agenzia delle Entrate
CATASTO FABBRICATI
 Ufficio Provinciale di
 Milano

Planimetria di u.i. n. in Comune di Milano
 Via Walter Tobagi


cat. 8

Identificativi Catastali:
 Sezione:
 Foglio: 572
 Particella: 287
 Subalterno: 715

Compilata da:
 Pradetto Francesco Giovanni
 Iscritto all'albo:
 Architetti
 Prov. Milano

N. 8229

foheda n. 1 Scala 1:200

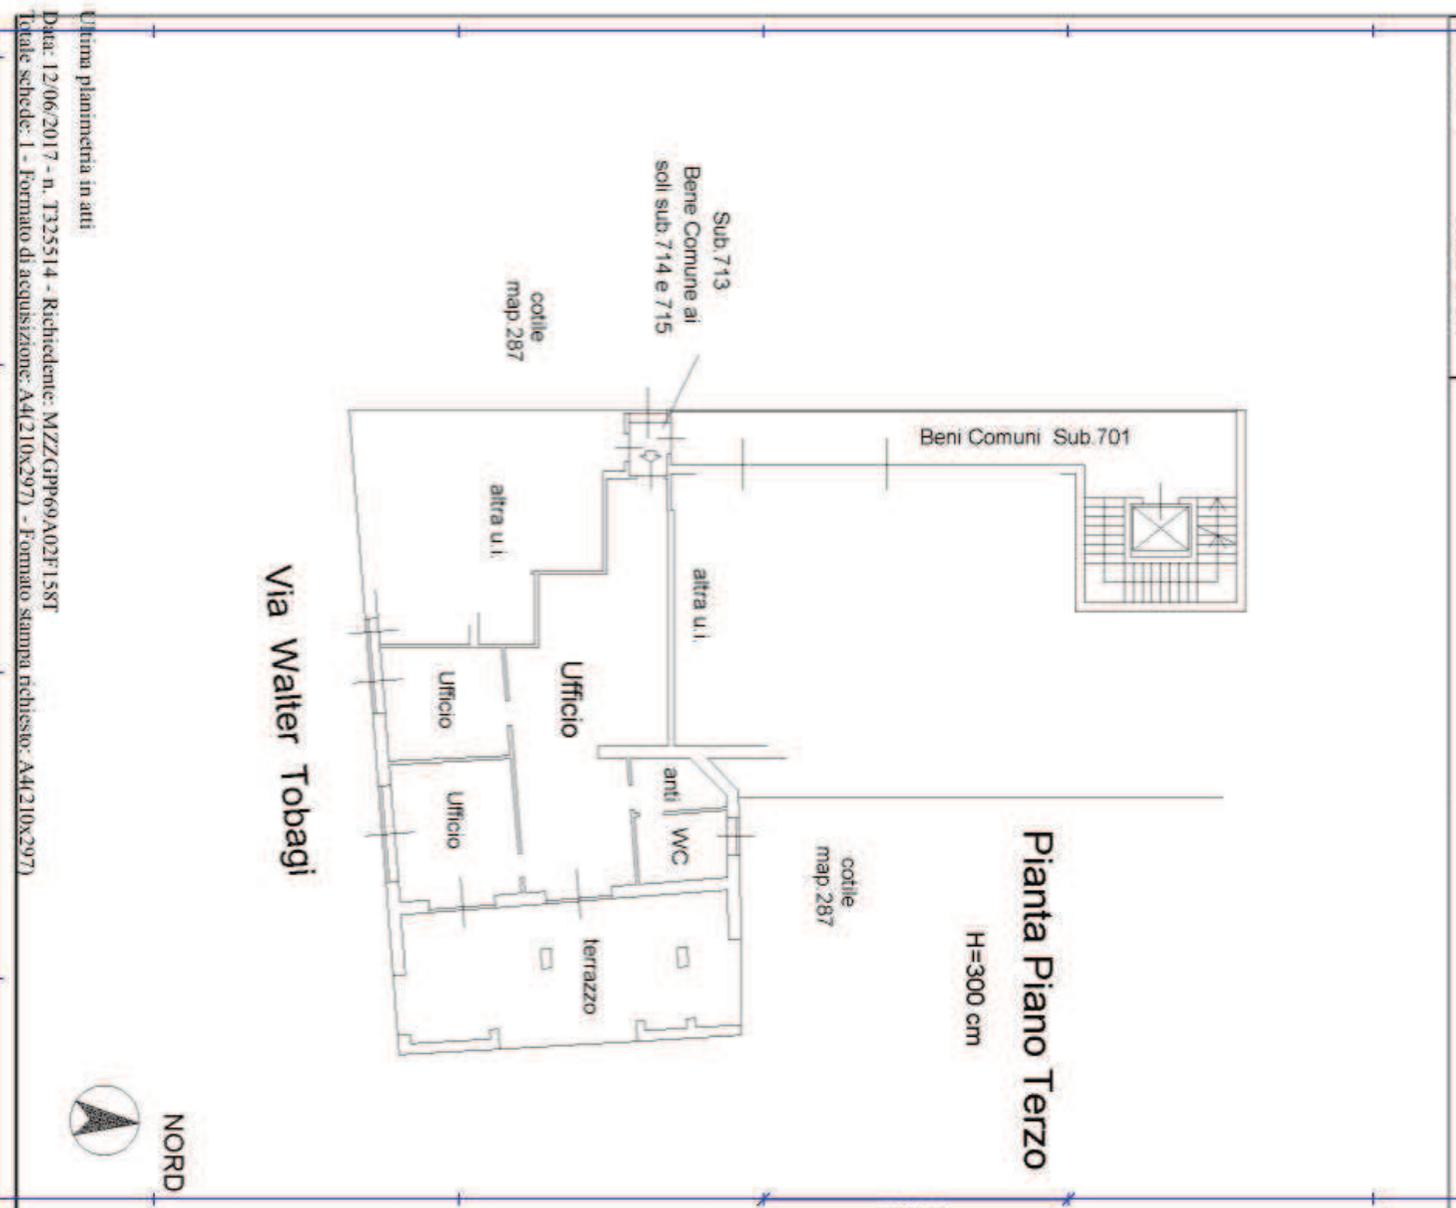

Catasto dei Fabbricati - Situazione al 12/06/2017 - Comune di MILANO (F205) - < Foglio: 572 - Particella: 287 - Subalterno: 715 >
 VIA WALTER TOBAGI n. 8 piano: 3;

Ultima planimetria in atti

Data: 12/06/2017 - n. T325514 - Richiedente: MZZGPP69A02F158T

Totale schede: 1 - Formato di acquisizione: A4(210x297) - Formato stampa richiesto: A4(210x297)

DIFFORMITA' CATASTALI E RISPETTO AL TITOLO EDILIZIO VISIONATO_LOTTO 1

Data: 12/06/2017 - n. T325514 - Richiedente: MZZGPP69A02F158T

**Agenzia delle Entrate
CATASTO FABBRICATI
Ufficio Provinciale di
Milano**

Dichiarazione protocollo n. MI0086978 del 24/02/2014
Planimetria di u.i. u. in Comune di Milano
Via Walter Tobagi civ. 8

Identificativi Catastali: Sezione: Foglio: 572 Particella: 287 Subalterno: 715	Compilata da: Praderio Francesco Giovanni Iscritto all'albo: Architetti Prov. Milano N. 8229
--	--

Scheda n. 1 Scala 1:200

-  COSTRUZIONI REALIZZATE SENZA TITOLO
-  DEMOLIZIONI REALIZZATE SENZA TITOLO



Catasto dei Fabbricati - Situazione al 12/06/2017 - Comune di MILANO (F205) - < Foglio: 572 - Particella: 287 - Subalterno: 715 >
VIA WALTER TOBAGI n. 8 piano: 3;

Ultima planimetria in atti

Data: 12/06/2017 - n. T325514 - Richiedente: MZZGPP69A02F158T
Totale schede: 1 - Formato di acquisizione: A4(210x297) - Formato stampa richiesto: A4(210x297)

