

**Agenzia del Territorio
CATASTO FABBRICATI
Ufficio Provinciale di
Milano**

Dichiarazione protocollo n. MI0877439 del 17/09/2009

Planimetria di u.i.u. in Comune di Nerviano

Via Brennero

civ. 7

Identificativi Catastali:

Sezione:

Foglio: 8

Particella: 22

Subalterno: 1

Compilata da:

Montoli Angelo Ambrogio

Iscritto all'albo:

Geometri

Prov. Milano


N. 5385

Scheda n. 1

Scala 1:200

PIANTA PIANO TERRA

H=3.20

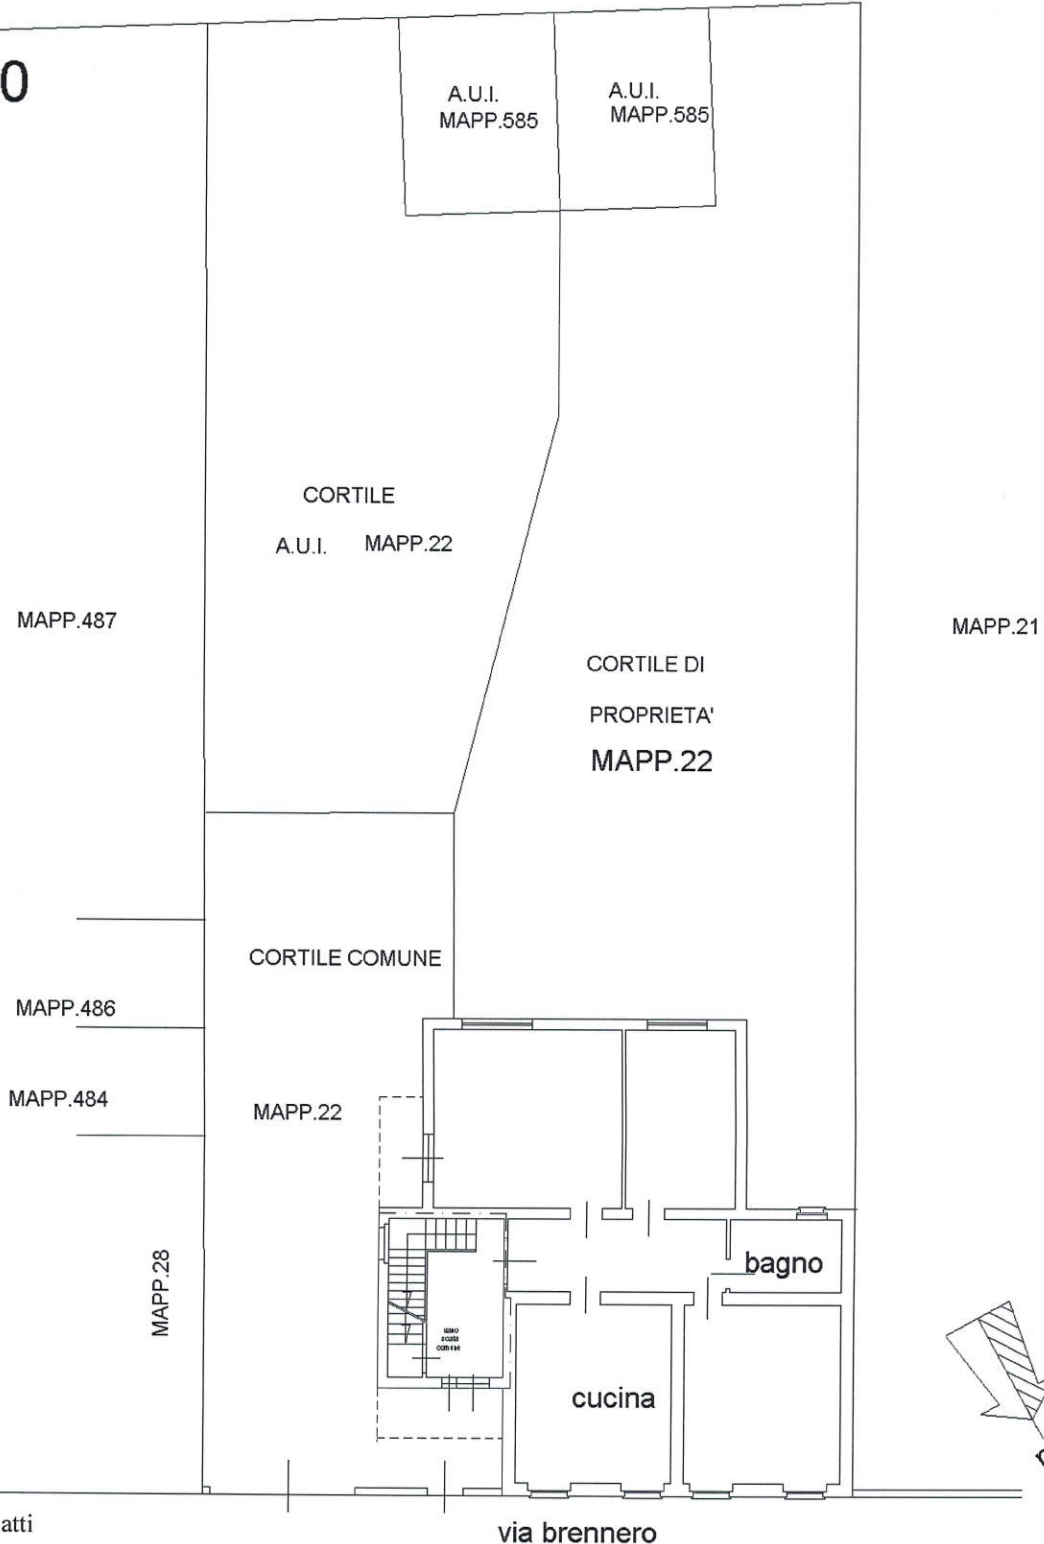

Ultima planimetria in atti

Data: 17/09/2019 - n. T187632 - Richiedente: BSCLNE61C42L219W

Totale schede: 1 - Formato di acquisizione: A4(210x297) - Formato stampa richiesto: A4(210x297)

**Agenzia del Territorio
CATASTO FABBRICATI
Ufficio Provinciale di
Milano**

Dichiarazione protocollo n. MI0877507 del 17/09/2009

Planimetria di u.i.u. in Comune di Nerviano

Via Brennero

civ. 7

Identificativi Catastali:

Sezione:

Foglio: 8

Particella: 22

Subalterno: 3

Compilata da:

Montoli Angelo Ambrogio

Iscritto all'albo:
Geometri

Prov. Milano


N. 5385

Scheda n. 1

Scala 1:200

PIANTA PIANO INTERRATO

H=2.30

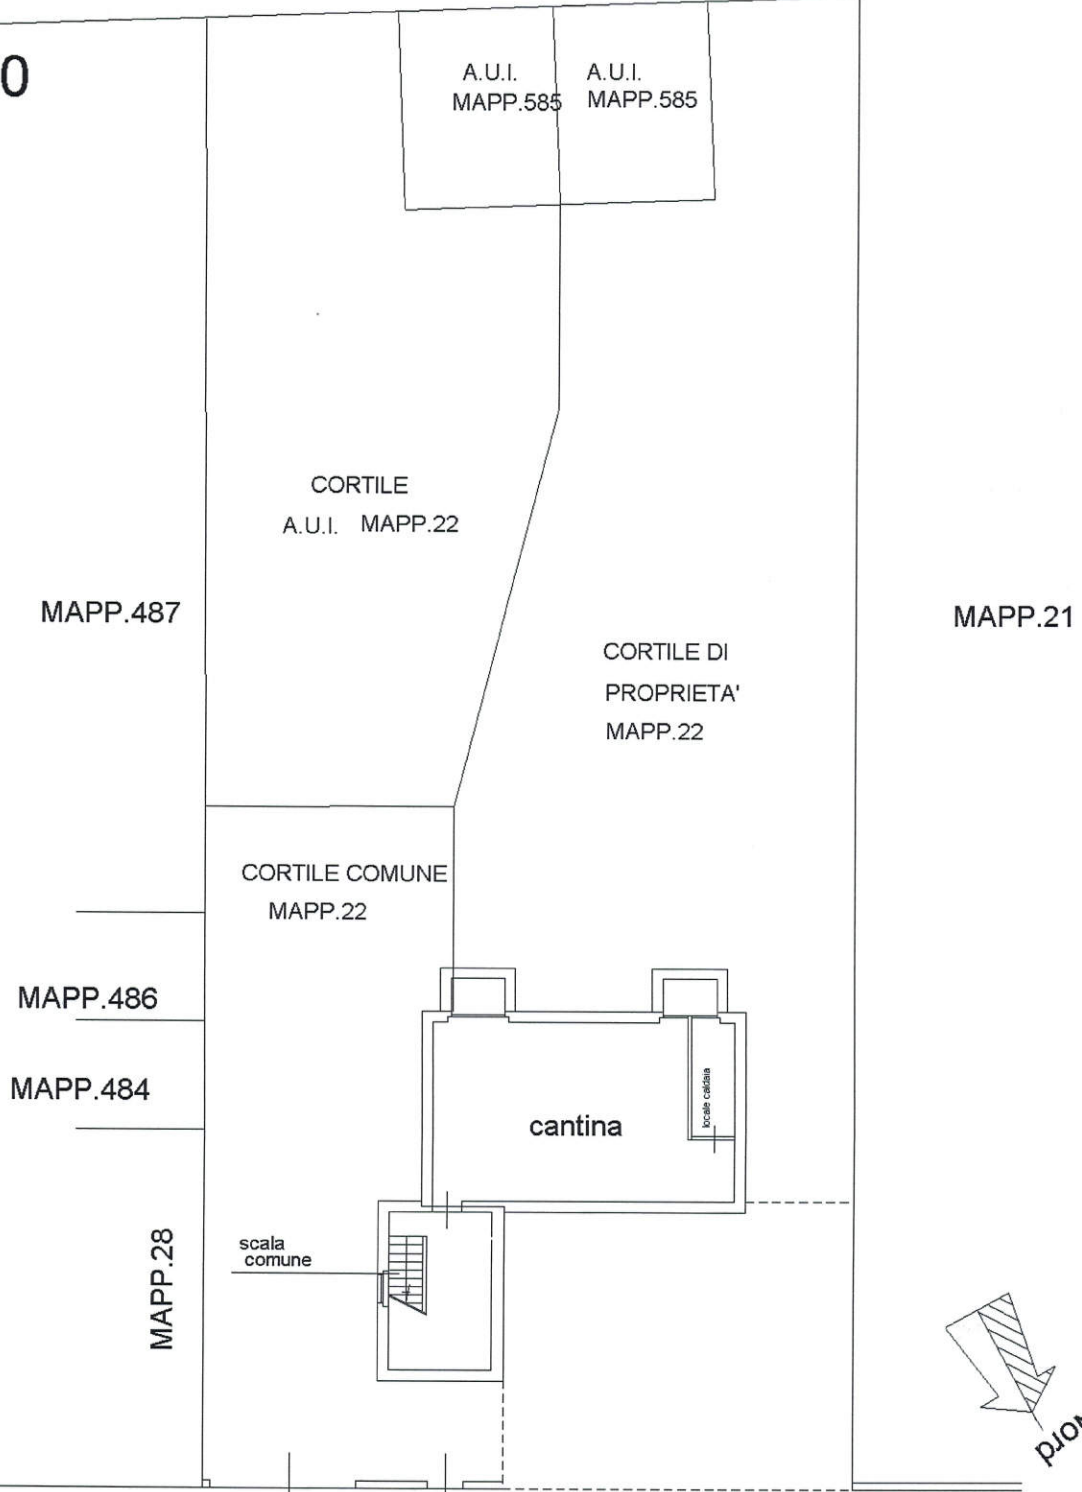

Ultima planimetria in atti

via brennero

Data: 17/09/2019 - n. T187633 - Richiedente: BSCLNE61C42L219W

Totale schede: 1 - Formato di acquisizione: A4(210x297) - Formato stampa richiesto: A4(210x297)

**Agenzia del Territorio
CATASTO FABBRICATI
Ufficio Provinciale di
Milano**

Dichiarazione protocollo n. MI0877407 del 17/09/2009

Planimetria di u.i.u. in Comune di Nerviano

Via Brennero

civ. 7

Identificativi Catastali:

Sezione:

Foglio: 8

Particella: 585

Subalterno: 2

Compilata da:

Montoli Angelo Ambrogio

Iscritto all'albo:
Geometri

Prov. Milano

N. 5385

Scheda n. 1

Scala 1:200

PIANTA PIANO TERRA

H=2.30

A.U.I.
MAPP.585

box

CORTILE

A.U.I. MAPP.22

CORTILE

A.U.MAPP.22

MAPP.487

MAPP.21

MAPP.486


CORTILE COMUNE

MAPP.484

MAPP.22

MAPP.28

A.U.I.
MAPP.22

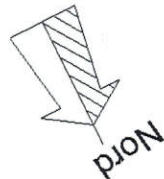

via brennero

Ultima planimetria in atti

Data: 17/09/2019 - n. T187634 - Richiedente: BSCLNE61C42L219W

Totale schede: 1 - Formato di acquisizione: A4(210x297) - Formato stampa richiesto: A4(210x297)







VANO SCALE ESTERNO ALL'APPARTAMENTO







