

**Agenzia del Territorio  
CATASTO FABBRICATI  
Ufficio Provinciale di  
Milano**

Dichiarazione protocollo n. MI0050575 del 25/01/2011

Planimetria di u.i.u. in Comune di Garbagnate Milanese

Via Cesare Pavese

civ. SC

Identificativi Catastali:

Sezione:

Foglio: 2

Particella: 561

Subalterno: 7

Compilata da:

Gianellini Roberto

Iscritto all'albo:


Geometri

Prov. Monza E Brianza


N. 717

Scheda n. 1

Scala 1:200

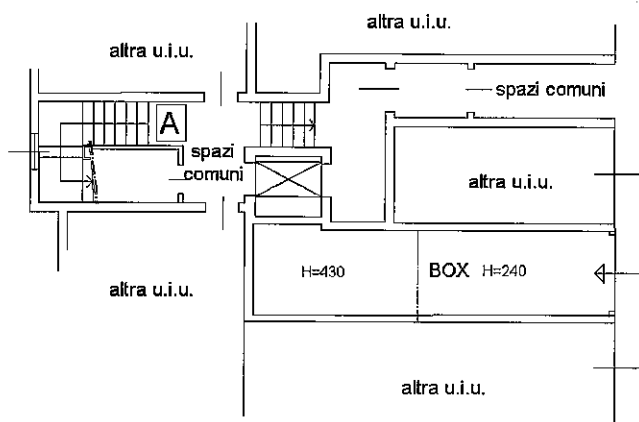

**Piano 2° Interrato**

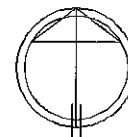

Ultima planimetria in atti

Data: 22/11/2020 - n. T35082 - Richiedente: BCCLCU73D15A783M

Totale schede: 1 - Formato di acquisizione: A4(210x297) - Formato stampa richiesto: A4(210x297)

Catasto dei Fabbricati - Situazione al 22/11/2020 - Comune di GARBAGNATE MILANESE (D912) - < Foglio: 2 - Particella: 561 - Subalterno: 7 >  
VIA CESARE PAVESE n. SC piano: S2;