

110 40,32

**Agenzia del Territorio
CATASTO FABBRICATI
Ufficio Provinciale di
Milano**

Dichiarazione protocollo n. MI0696028 del 15/11/2006

Planimetria di u.i.u. in Comune di Milano

Via Imbonati Carlo

civ. 10

Identificativi Catastali:

Sezione:

Foglio: 136

Particella: 124

Subalterno: 24

Compilata da:
Ronzoni Danilo

Iscritto all'albo:
Geometri

Prov. Milano


N. 9887

Scheda n. 1

Scala 1:200

PIANO PRIMO

H=2.75

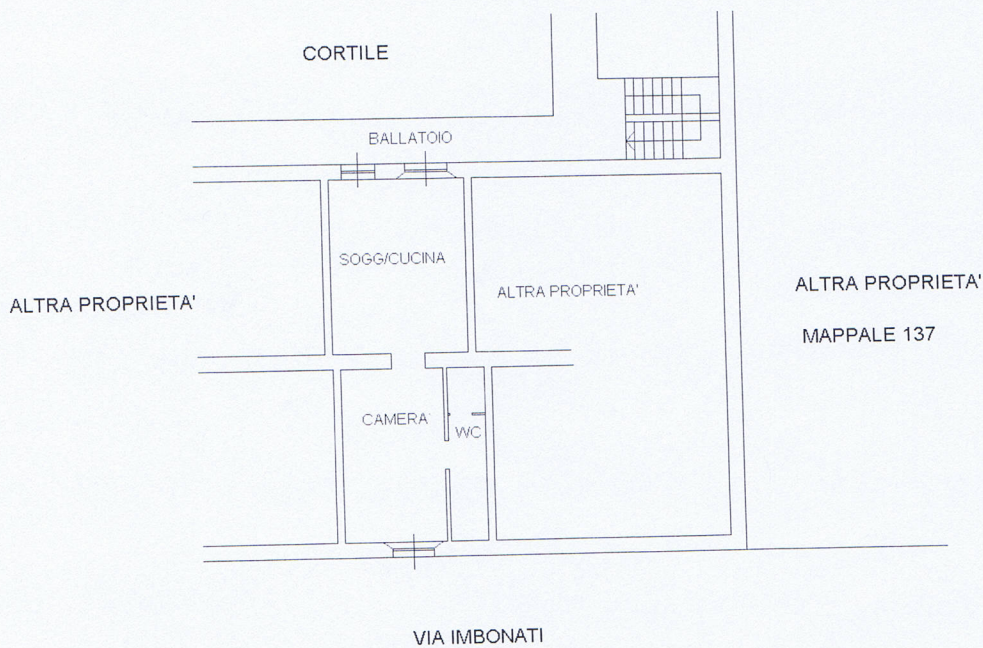

Catasto dei Fabbricati - Situazione al 31/10/2017 - Comune di MILANO (F205) - < Foglio: 136 Particella: 124 - Subalterno 24 >
VIA CARLO IMBONATI n. 10 piano: 1;

Ultima Planimetria in atti

Data: 31/10/2017 - n. MI0471423 - Richiedente TRIB MI

Fot.schede: 1 Formato di acq.: A4(210x297) Fatt. di scala: 1:1

