

Ultima planimetria in atti
 Data presentazione: 06/10/1998 - Data: 11/03/2016 - n. T199913 - Richiedente: MZZCLD70H30F205G
 Totale schede: 3 - Formato di acquisizione: A3(297x420) - Formato stampa richiesto: A4(210x297)

MODULARIO
 F. rig. rend. 496




MINISTERO DELLE FINANZE
 DIREZIONE GENERALE DEL CATASTO E DEI SS.TT.EE.
CATASTO EDILIZIO URBANO (RDL 13-4-1939, n. 652)

MOD. AN (CEU)

LIRE
 700

Planimetria di u.i.u. in Comune di MILANO via DURAZZO civ. 5

PIANO TERRENO

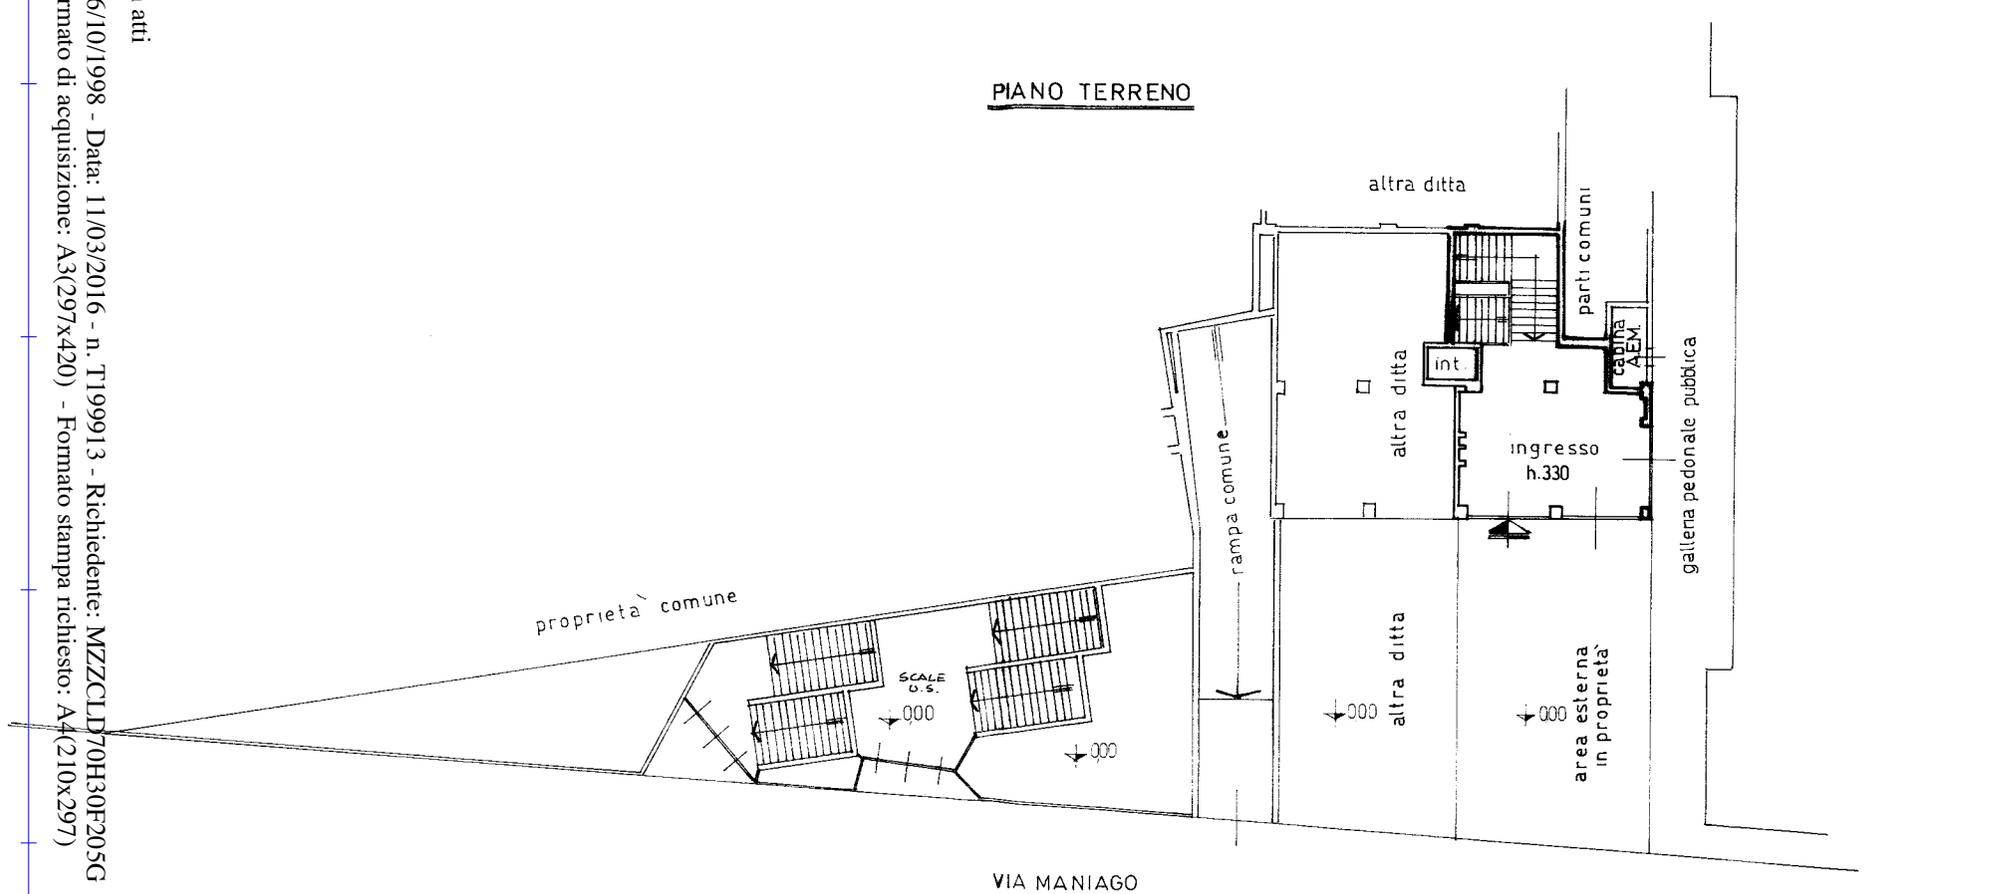

VIA MANIAGO

ORIENTAMENTO



SCALA DI 1: 200

PLANIMETRIA 1 di 3

Dichiarazione di N.C. <input type="checkbox"/>	Compilata dal <u>ING. ARRIGONI PAOLO</u> <small>(Titolo, cognome e nome)</small>	RISERVATO ALL'UFFICIO
Denuncia di variazione <input checked="" type="checkbox"/>		
Identificativi catastali F. <u>277</u> n. <u>59</u> sub <u>701</u>	Iscritto all'albo degli <u>INGEGNERI</u> della provincia di <u>MILANO</u> n. <u>17475</u> data <u>30.9.1998</u> Firma <u>Paolo Arrigoni</u>	



00438507

Data presentazione: 06/10/1998 - Data: 11/03/2016 - n. T199913 - Richiedente: MZZCLD70H30F205G

Ultima planimetria in atti

Data presentazione: 06/10/1998 - Data: 11/03/2016 - n. T199913 - Richiedente: MZZCLD70H30F205G
 Totale schede: 3 - Formato di acquisizione: A3(297x420) - Formato stampa richiesto: A4(210x297)

MODULARIO
 F. rig. rend. 496




MINISTERO DELLE FINANZE
 DIPARTIMENTO DEL TERRITORIO
CATASTO EDILIZIO URBANO (RDL 13-4-1939, n. 652)

MOD. AN (CEU)


LIRE
 800

Planimetria di u.i.u. in Comune di MILANO via DURAZZO civ. 5

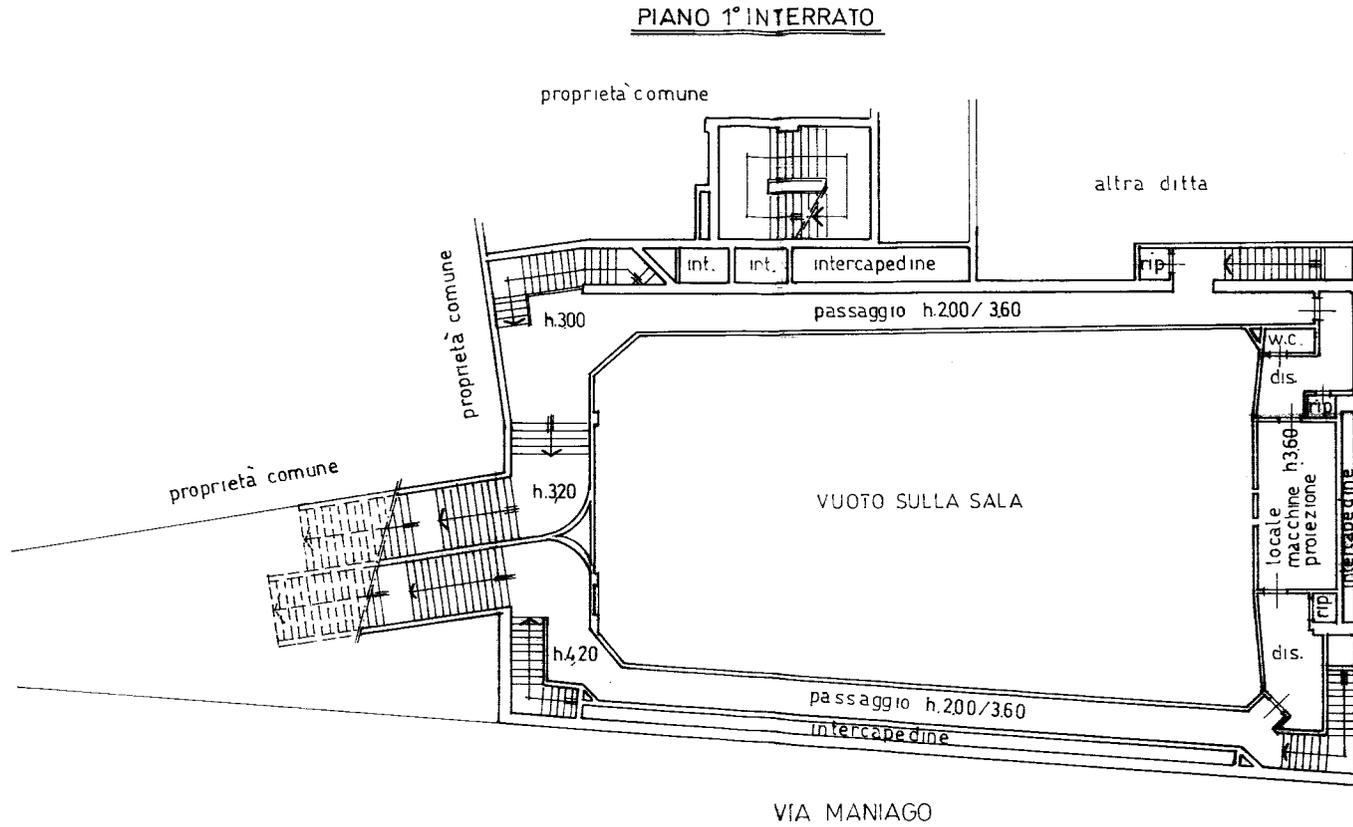

PLANIMETRIA 2 DI 3

ORIENTAMENTO

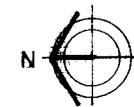

SCALA DI 1:200

Dichiarazione di N.C. <input type="checkbox"/>	Compilata dal <u>ING. ARRIGONI PAOLO</u> (Titolo, cognome e nome)
Denuncia di variazione <input checked="" type="checkbox"/>	
Identificativi catastali	Iscritto all'albo degli <u>INGEGNERI</u>
F. <u>277</u>	della provincia di <u>MILANO</u> n. <u>11425</u>
n. <u>59</u> sub. <u>701/101</u>	data <u>30.9.1998</u> Firma <u>Paolo Arrigoni</u>

RISERVATO ALL'UFFICIO



00438515

Data presentazione: 06/10/1998 - Data: 11/03/2016 - n. T199913 - Richiedente: MZZCLD70H30F205G

Ultima planimetria in atti
 Data presentazione: 06/10/1998 - Data: 11/03/2016 - n. T199913 - Richiedente: MZZCLD70H30F205G
 Totale schede: 3 - Formato di acquisizione: A3(297x420) - Formato stampa richiesto: A4(210x297)

MODULARIO
 F. rig. rend. 406




MINISTERO DELLE FINANZE
 DIPARTIMENTO DEL TERRITORIO
CATASTO EDILIZIO URBANO (RDL 13-4-1939, n. 652)

MOD. AN (CEU)

LIRE
 800

Planimetria di u.i.u. in Comune di MILANO via DURAZZO civ. 5

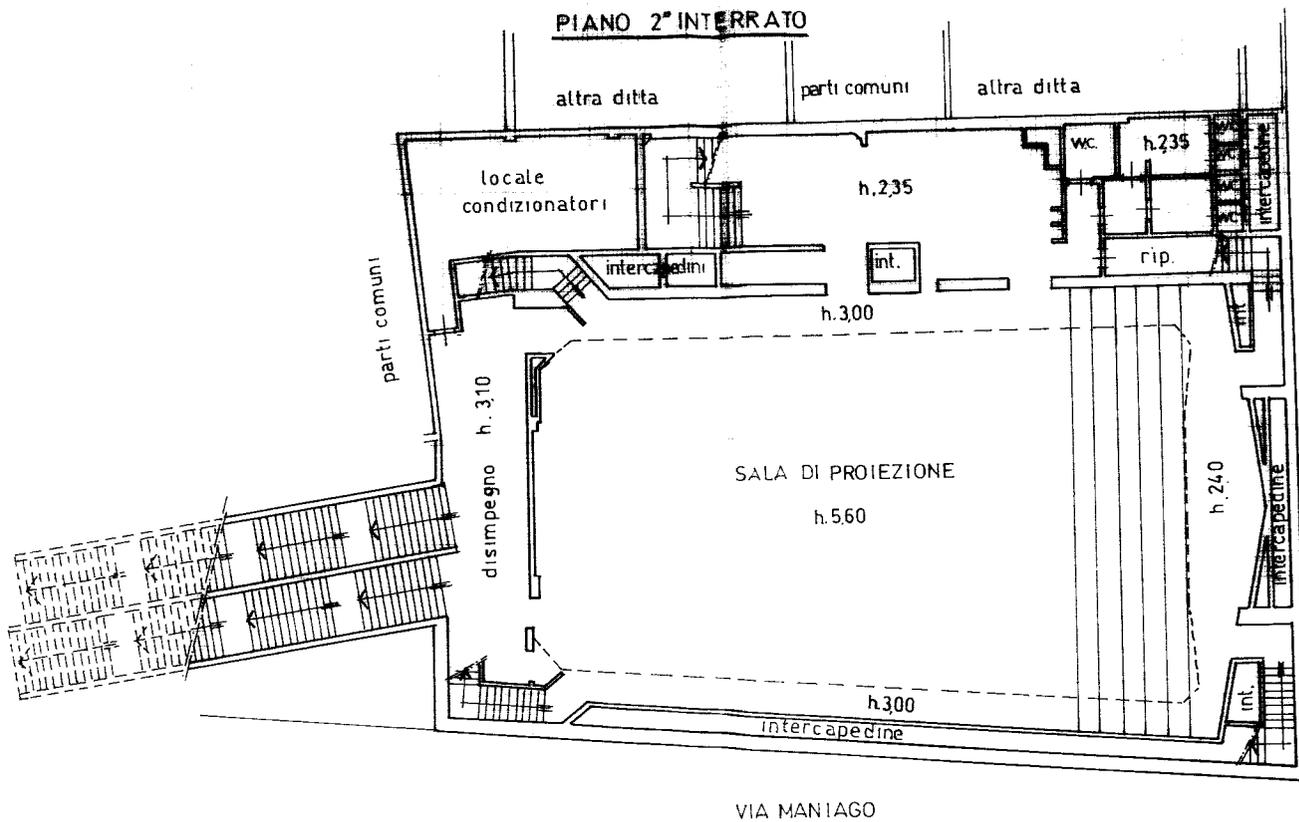

ORIENTAMENTO



SCALA DI 1:200

PLANIMETRIA 3 di 3

Dichiarazione di N.C. <input type="checkbox"/>	Compilata dal <u>INA. ARRIGNI PAOLO</u> (Titolo, cognome e nome)
Denuncia di variazione <input checked="" type="checkbox"/>	
Identificativi catastali: F. <u>277</u> n. <u>59</u> sub. <u>701</u>	iscritto all'albo degli <u>INGEGNERI</u> della provincia di <u>MILANO</u> n. <u>17425</u> data <u>30.9.1998</u> Firma <u>Paul Arrigni</u>

RISERVATO ALL'UFFICIO



00438523

Data presentazione: 06/10/1998 - Data: 11/03/2016 - n. T199913 - Richiedente: MZZCLD70H30F205G