


PIANO SECONDO

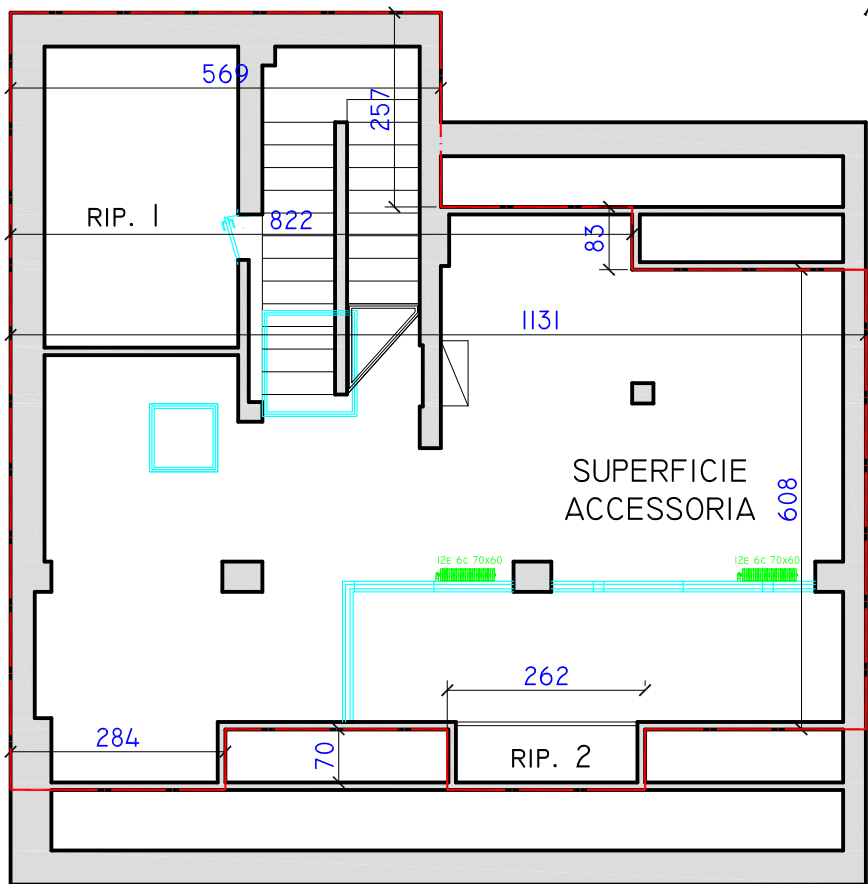

PIANO SOTTOTETTO

TRIBUNALE DI MILANO  
 SEZIONE ESECUZIONI IMMOBILIARI DI MILANO  
 PROCEDURA ESECUTIVA N. 906/2013  
 G.E. DOTT.SSA SCIRPO

STATO RILEVATO

ALLEGATO 10

DATA 09.10.2015

SCALA 1:50

PROTOCOLLO 476

file S:\LAVORI CAD\4.76 SCORTA\4.76 - RILIEVO.DWG

AMBIENTE  
 ARCHITETTURA  
 INGEGNERIA  
 DESIGN

ING. FERDINANDO DIRCA  
 VIA COL DI LANA, 8  
 20136 MILANO  
 TEL. 02/316239  
 FAX. 02/1943771  
 WWW.DIRCARCASTUDIO.IT  
 FERDINANDO@DIRCARCASTUDIO.IT