

MODULARIO
a.r.n. 497




MINISTERO DELLE FINANZE
DIPARTIMENTO DEL TERRITORIO
CATASTO EDILIZIO URBANO (RDL 13-4-1939, n. 652)

MOD. **BN** (CEU)

LIRE
200


Planimetria di u.i.u. in Comune di **BELLUSCO** via **VIA MILANO** civ. **11/D**

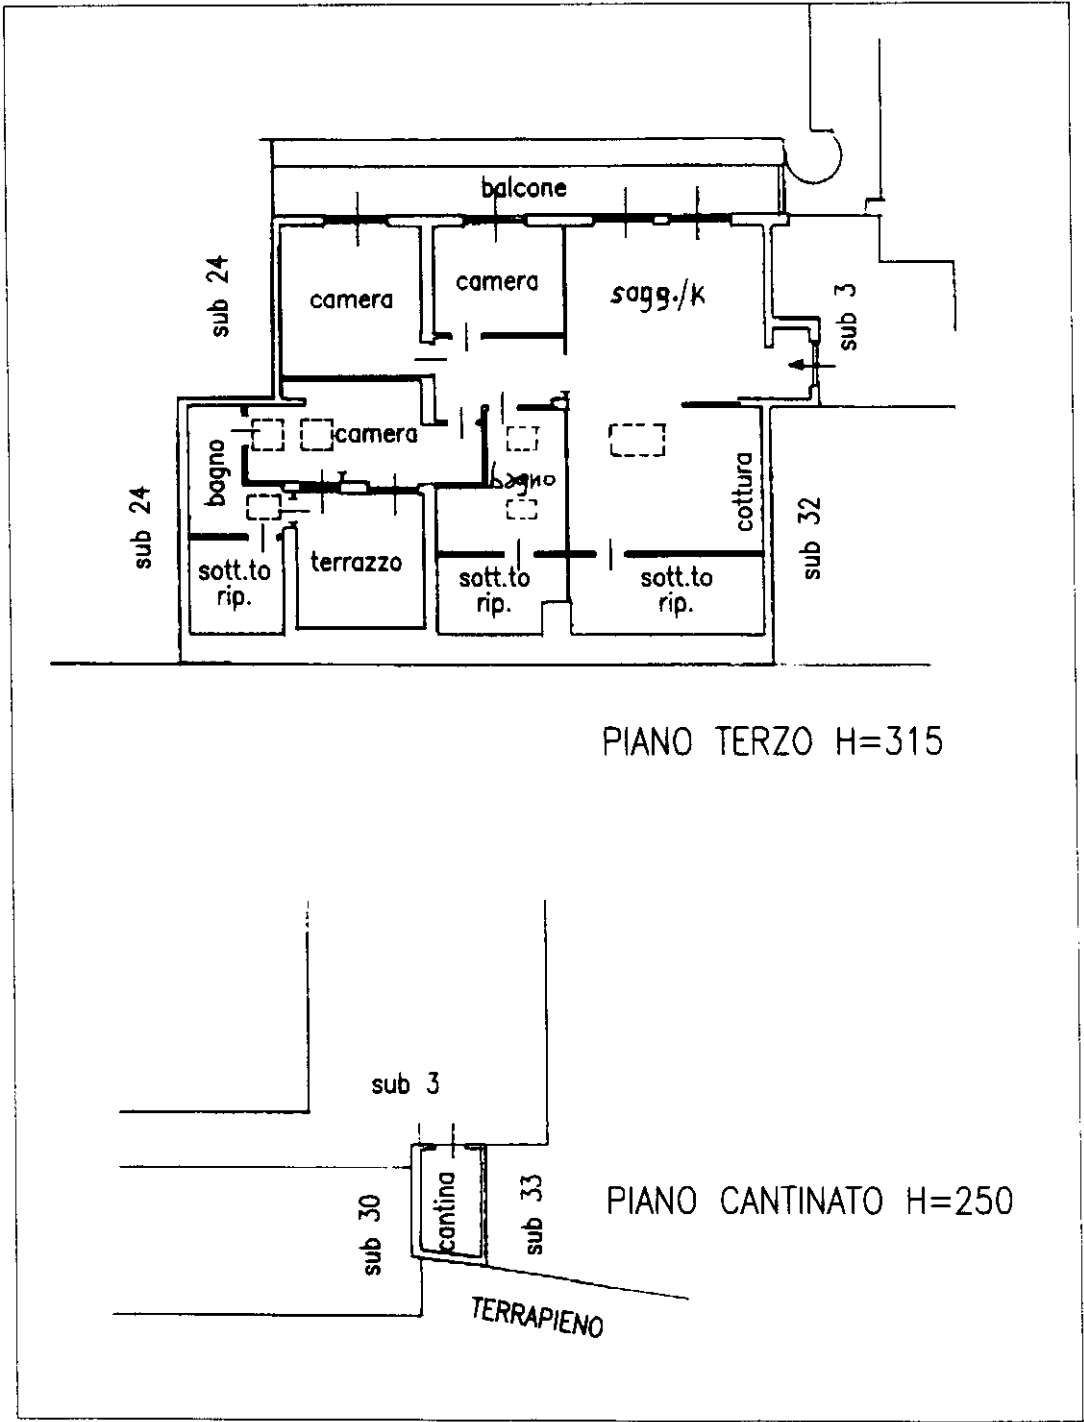

PIANO TERZO H=315

PIANO CANTINATO H=250

ORIENTAMENTO

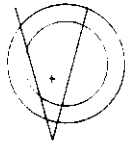

SCALA DI 1: **200**

Dichiarazione di N.C. ☐
Denuncia di variazione ☒

Compilata dal **GEOM. CEREDA ALBERTO**
(Titolo, cognome e nome)

RISERVATO ALL'UFFICIO

Identificativi catastali
= **16**
n. **565** sub **31**

Iscritto all'albo dei Geometri di **MILANO** N. **9184**
della provincia di
data **12/00** firma *Alberto Cereda*

