



Agenzia delle Entrate
CATASTO FABBRICATI
Ufficio Provinciale di
Cremona

Dichiarazione protocollo n. CR0026841 del 06/07/2021	
Comune di Crema	
Via Indipendenza civ. 59	
Identificativi Catastali:	Compilata da: Pirola Paolo
Sezione:	Iscritto all'albo: Geometri
Foglio: 21	Prov. Milano N. 09720
Particella: 115	
Subalterno: 583	

Planimetria	
Scheda n. 1	Scala 1: 200

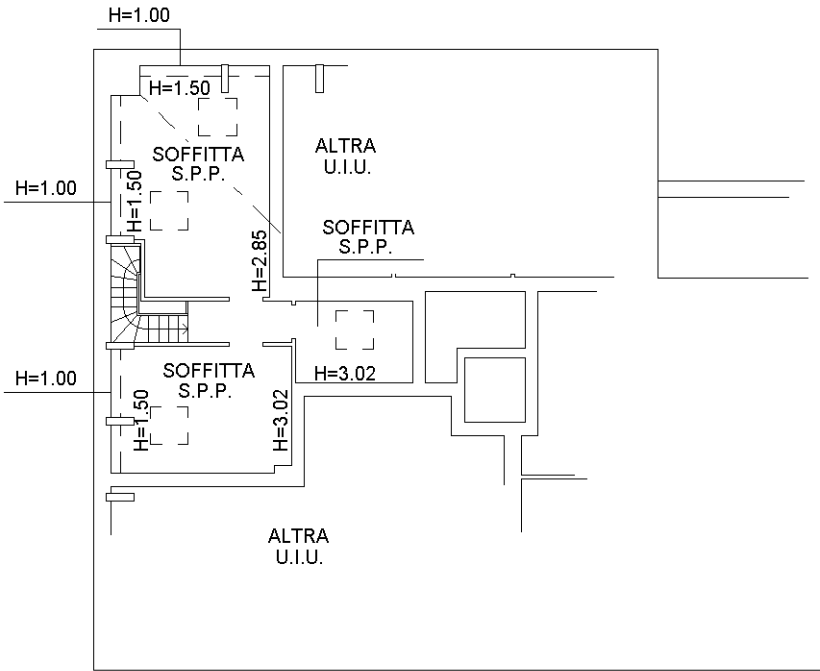

PIANO QUARTO
(SOTTOTETTO)

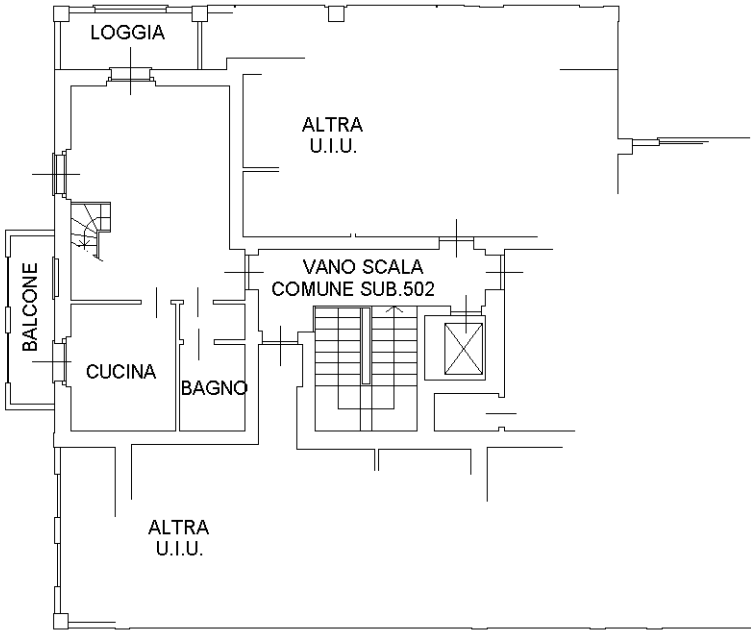

PIANO TERZO
H=2.70

