

ELABORATO PLANIMETRICOCompilato da:
Perez VincenzoIscritto all'albo:
Geometri

Prov. Milano

N. 9798

**Agenzia del Territorio
CATASTO FABBRICATI
Ufficio Provinciale di
Milano**

Comune di Rozzano

Sezione: Foglio: 1

Particella: 478

Protocollo n.

del


Tipo Mappale n. 424783

del 29/04/2011

Dimostrazione grafica dei subalterni

Scala 1 : 500

pag. 1 di 6

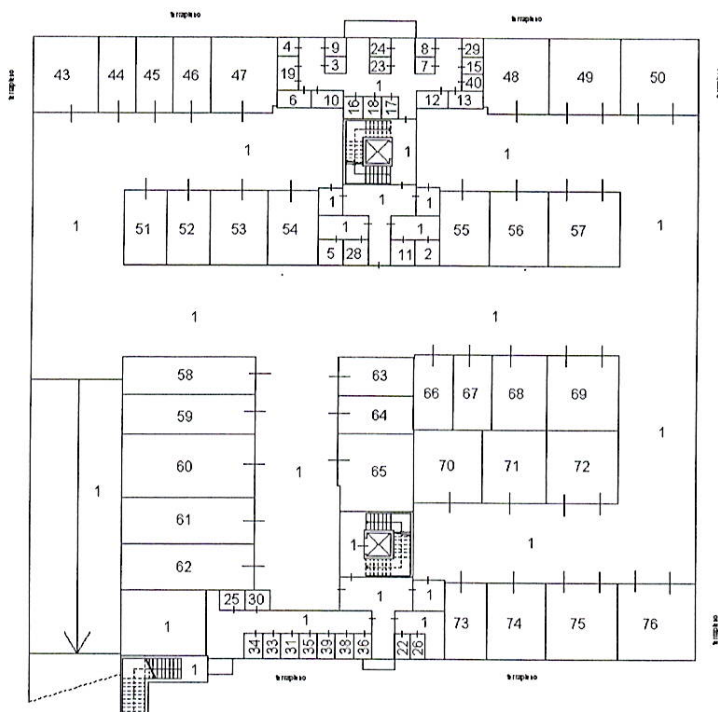

PIANO INTERRATO

ELABORATO PLANIMETRICOCompilato da:
Perez VincenzoIscritto all'albo:
Geometri

Prov. Milano

N. 9798

**Agenzia del Territorio
CATASTO FABBRICATI
Ufficio Provinciale di
Milano**

Comune di Rozzano

Sezione: Foglio: 1

Particella: 478

Protocollo n.

del


Tipo Mappale n. 424783

del 29/04/2011

Dimostrazione grafica dei subalterni

Scala 1 : 500

pag. 2 di 6

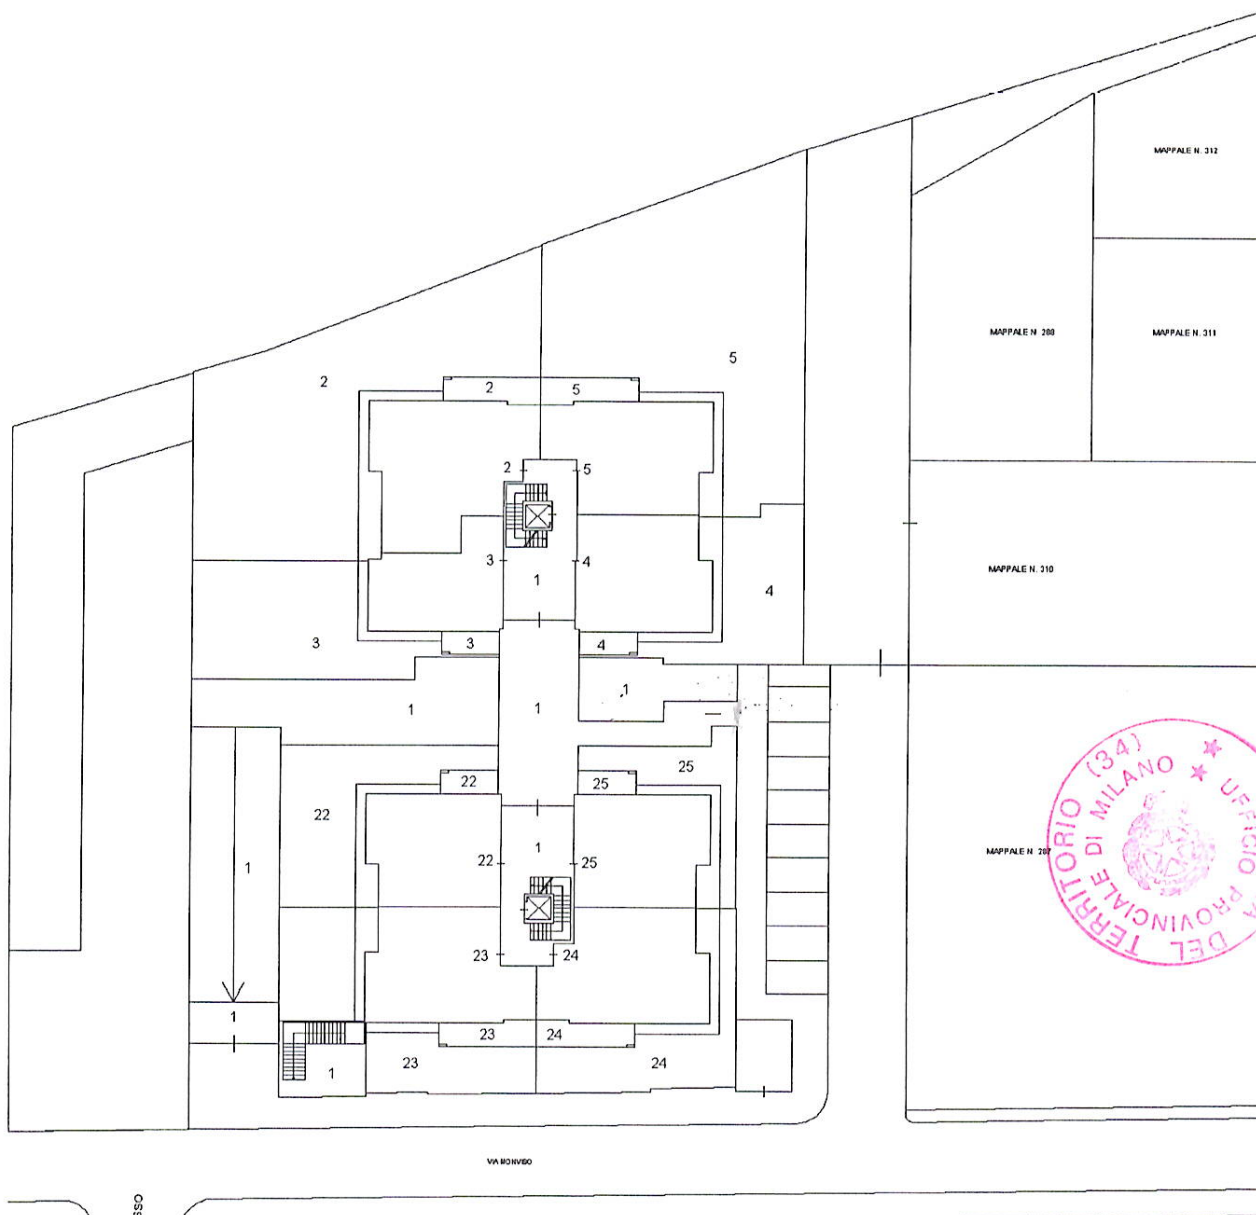

PIANO TERRA





ELABORATO PLANIMETRICO	
Compilato da: Perez Vincenzo	
Iscritto all'albo: Geometri	
Prov. Milano	N. 9798

Agenzia del Territorio
CATASTO FABBRICATI
 Ufficio Provinciale di
 Milano

Comune di Rozzano		Protocollo n.	del
Sezione:	Foglio: 1	Particella: 478	Tipo Mappale n. 424783
Dimostrazione grafica dei subalterni			del 29/04/2011
			Scala 1 : 500

pag. 3 di 6

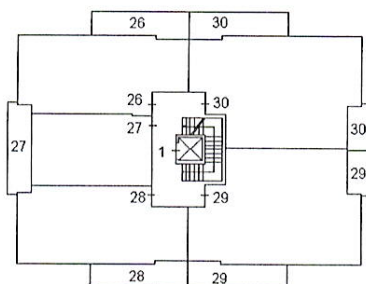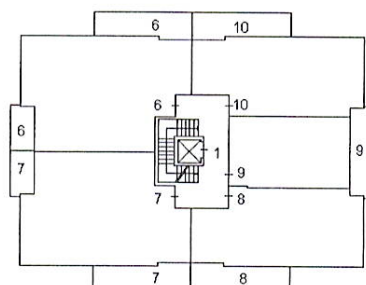

PIANO PRIMO





ELABORATO PLANIMETRICO	
Compilato da: Perez Vincenzo	
Iscritto all'albo: Geometri	
Prov. Milano	N. 9798

Agenzia del Territorio
CATASTO FABBRICATI
 Ufficio Provinciale di
 Milano

Comune di Rozzano		Protocollo n.	del
Sezione:	Foglio: 1	Particella: 478	Tipo Mappale n. 424783
Dimostrazione grafica dei subalterni			del 29/04/2011
			Scala 1 : 500

pag. 4 di 6

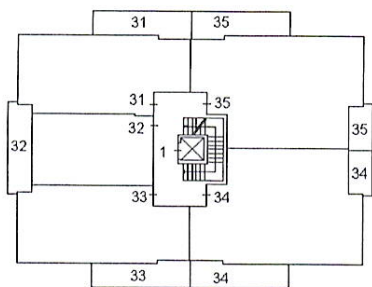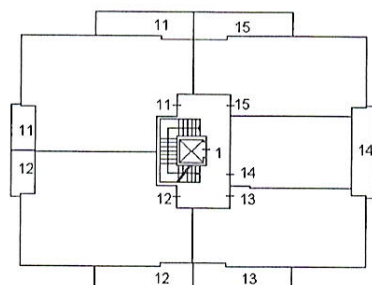

PIANO SECONDO





ELABORATO PLANIMETRICO	
Compilato da: Perez Vincenzo	
Iscritto all'albo: Geometri	
Prov. Milano	N. 9798

Agenzia del Territorio
CATASTO FABBRICATI
 Ufficio Provinciale di
 Milano

Comune di Rozzano	Protocollo n.	del
Sezione: Foglio: 1 Particella: 478	Tipo Mappale n. 424783	del 29/04/2011
Dimostrazione grafica dei subalterni		Scala 1 : 500

pag. 5 di 6

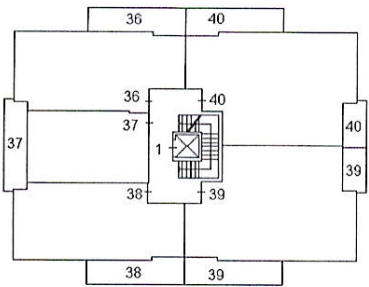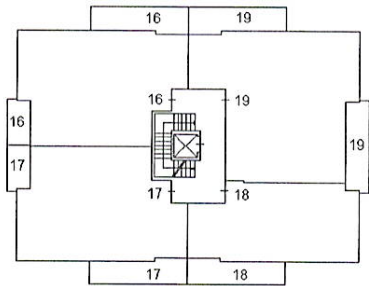

PIANO TERZO



ELABORATO PLANIMETRICO

Compilato da:
Perez Vincenzo
Iscritto all'albo:
Geometri
Prov. Milano

N. 9798

Agenzia del Territorio
CATASTO FABBRICATI
Ufficio Provinciale di
Milano

Comune di Rozzano

Sezione: Foglio: 1 Particella: 478

Protocollo n.

del



Tipo Mappale n. 424783

del 29/04/2011

Dimostrazione grafica dei subalterni

Scala 1 : 500

pag. 6 di 6

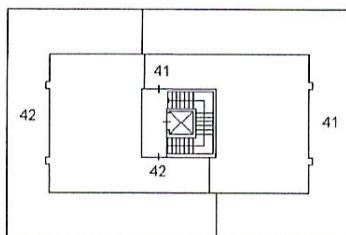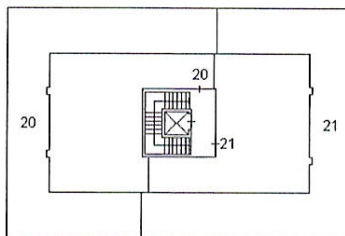

PIANO SOTTOTETTO

