



**Agenzia del Territorio
CATASTO FABBRICATI
Ufficio Provinciale di
Milano**

Scheda n. 1 Scala 1:200

Dichiarazione protocollo n° MI0890491 del 04/11/2008 Planimetria di u.i.u. in Comune di Liscate	
Via W.a.mozart	civ. 26
Identificativi Catastali:	Compilata da: Bottoni Graziano
Sezione: Foglio: 5 Particella: 661 Subalterno: 20	Iscritto all'albo: Geometri
	Prov. Milano N. 7240

PIANO INTERRATO
h= 2.40

Fg. 5 Mapp. 661 sub.20

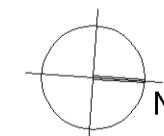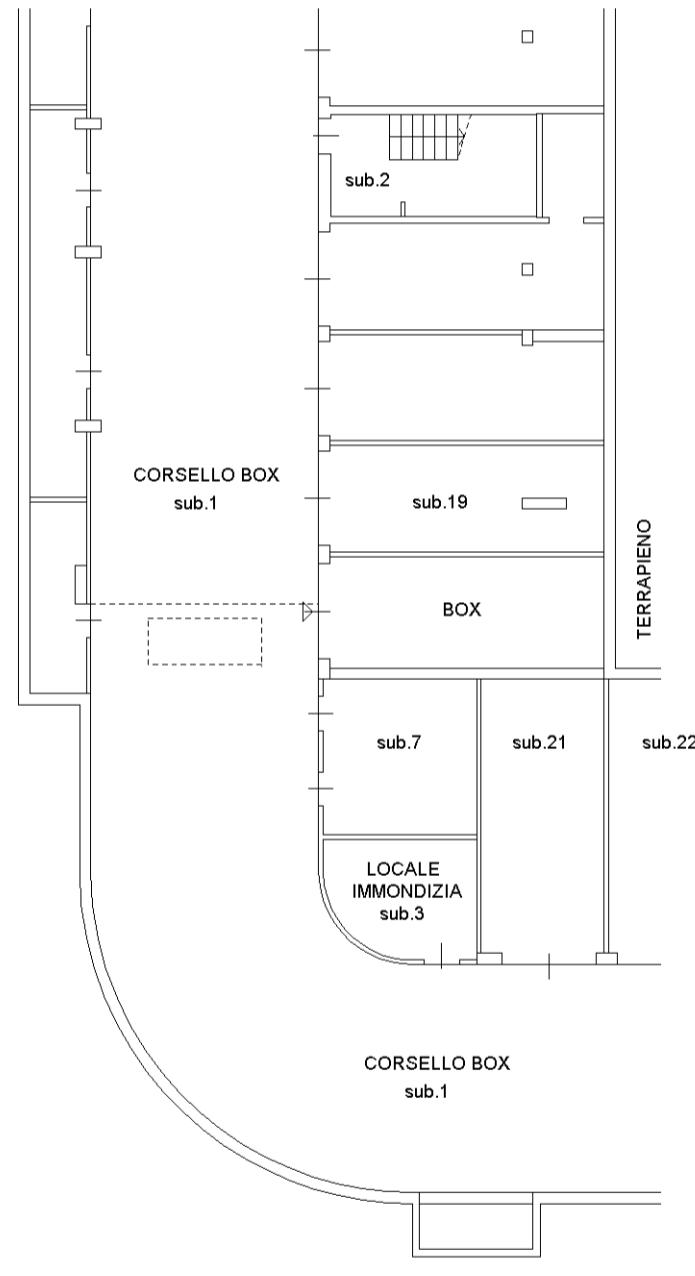

mmt 01

Catasto dei Fabbricati - Situazione al 17/09/2025 - Comune di LISCA(E610) - < Foglio 5 - Particella 661 - Subalterno 20 >

VIA MOZART WOLFGANG AMADEUS n. 26 Piano S1