


MODULARIO
F. rig. rend. 487



MINISTERO DELLE FINANZE
DIREZIONE GENERALE DEL CATASTO E DEI SS.TT.EE.
CATASTO EDILIZIO URBANO (RDL 13-4-1939, n. 652)

MOD. **BN** (CEU)

Planimetria di u.i.u. in Comune di BELLUSCO via MILANO civ. 11/H

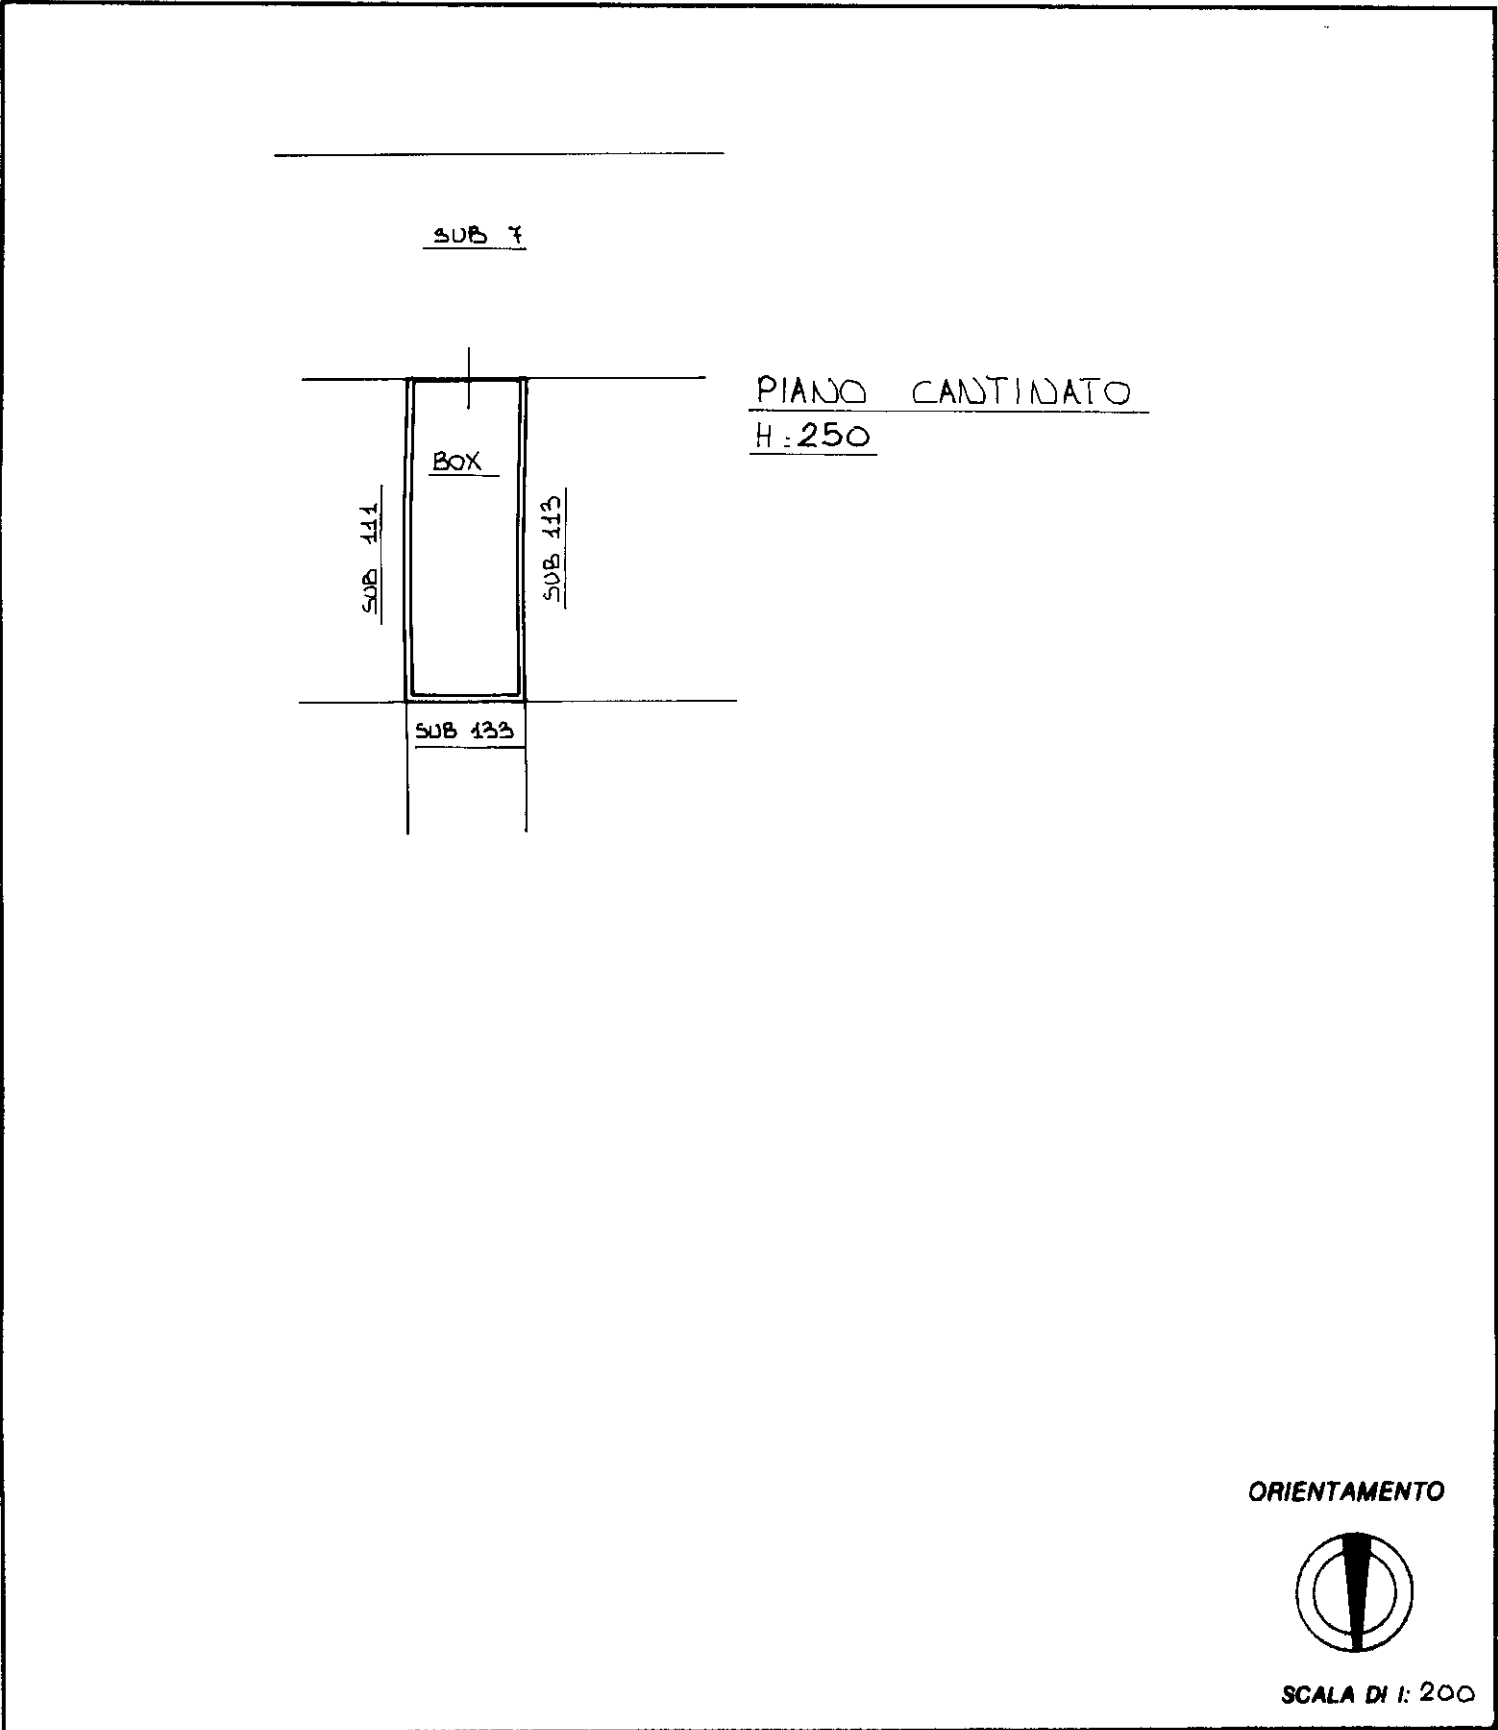


Dichiarazione di N.C. ☒
Denuncia di variazione ☐

Identificativi catastali
F. 16
n. 565 sub. 112

Compilata dal GEOM. COLOMBO MARCO
(Titolo, cognome e nome)

Iscritto all'albo dei GEOMETRI
della provincia di MILANO n. 7846
data Firma

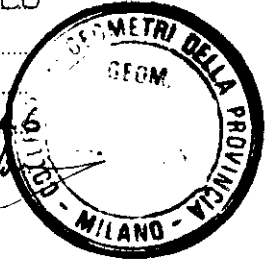

RISERVATO ALL'UFFICIO