
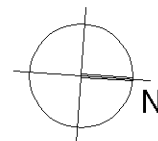


Dichiarazione protocollo n. MI0890491 del 04/11/2008	
Planimetria di u.i.u. in Comune di Liscate	
Via W.a.mozart civ. 26	
Identificativi Catastali: Sezione: Foglio: 5 Particella: 660 Subalterno: 8	Compilata da: Bottoni Graziano Iscritto all'albo: Geometri Prov. Milano
	N. 7240

Scheda n. 1	Scala 1:200
-------------	-------------

Fg. 5 Mapp. 660 sub.8

PIANO INTERRATO
h= 2.40

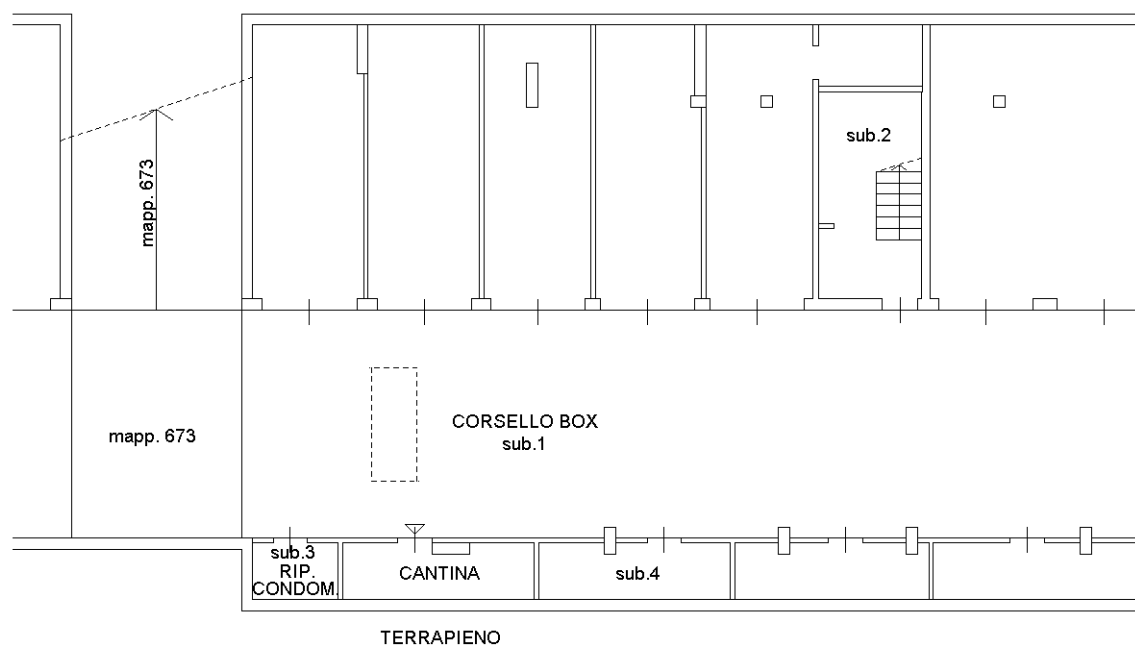

Catasto dei Fabbricati - Situazione al 17/09/2025 - Comune di LISATE(E610) - < Foglio 5 - Particella 660 - Subalterno 8 >
VIA MOZART WOLFGANG AMADEUS n. 26 Piano S1