

Agenzia del Territorio
CATASTO FABBRICATI
Ufficio Provinciale di
Milano


Dichiarazione protocollo n. MI0437654 del 04/05/2011
 Planimetria di u.i.u. in Comune di Rozzano

civ. 55

Prov. Milano

N. 9798

Scala 1:200

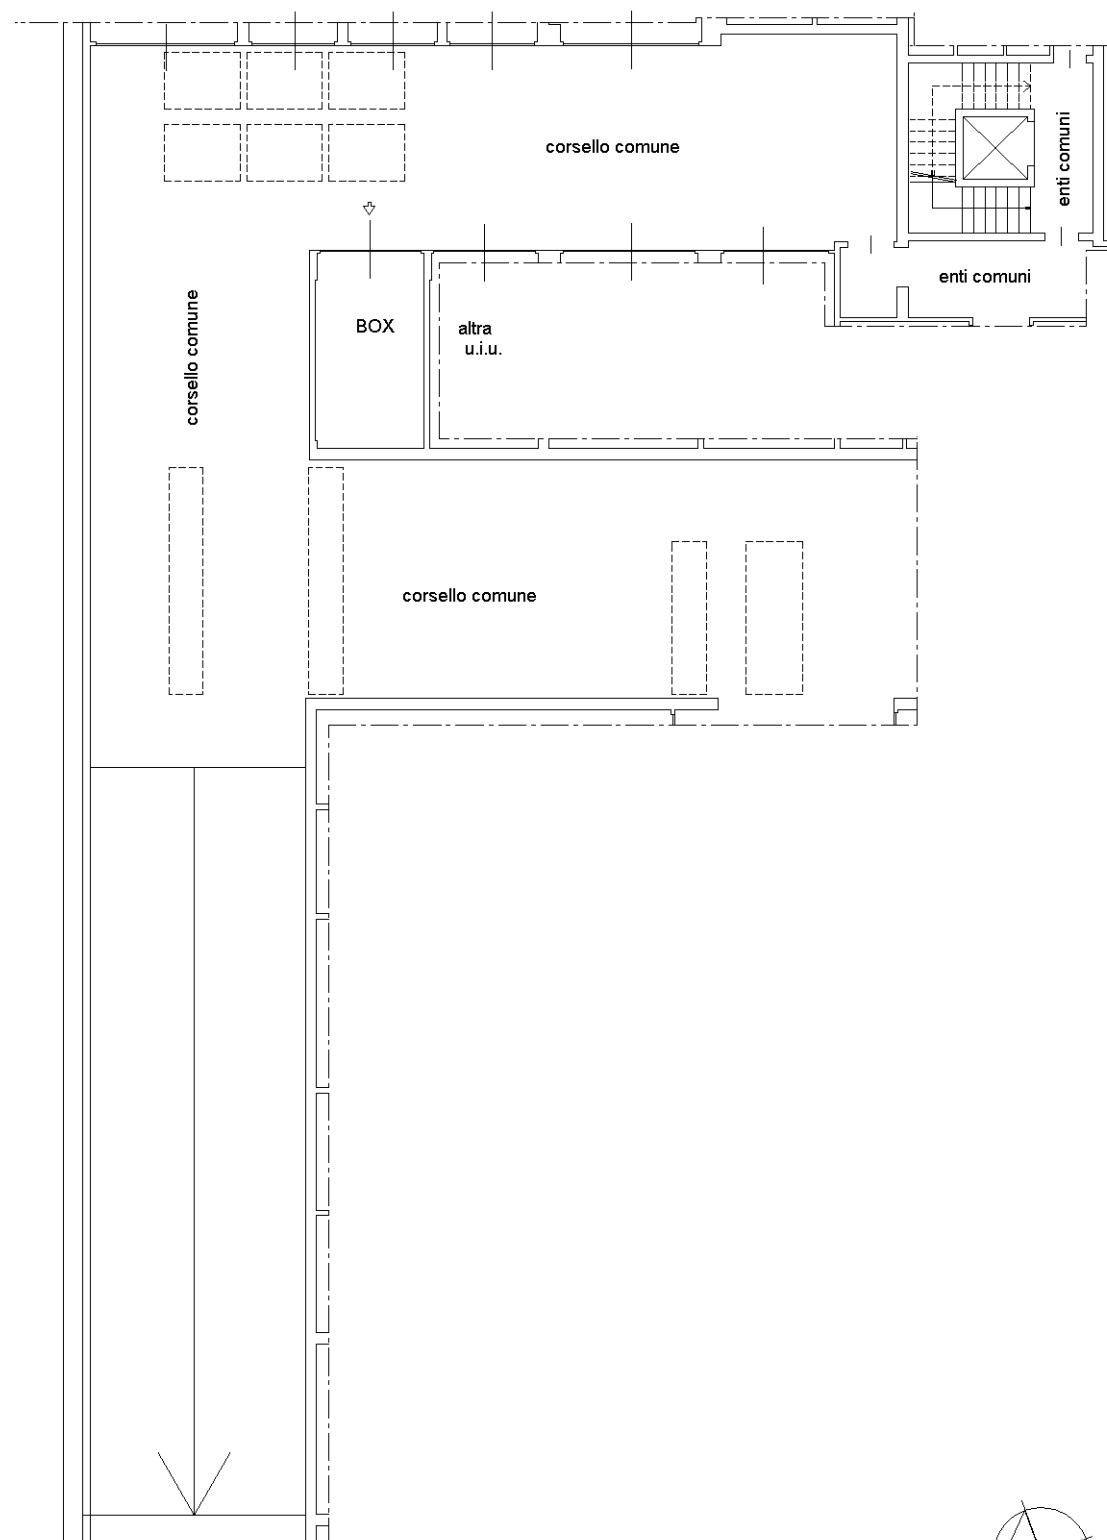

PIANO INTERRATO H=2.50m

