

**Agenzia del Territorio  
CATASTO FABBRICATI  
Ufficio Provinciale di  
Milano**

Dichiarazione protocollo n. MI0586231 del 30/06/2008

Planimetria di u.i.u. in Comune di Milano

Viale Rapisardi Mario

civ. 19

Identificativi Catastali:

Sezione:

Foglio: 19

Particella: 194

Subalterno: 25

Compilata da:

Bollani Stefano

Iscritto all'albo:

Geometri


Prov. Milano

N. 9299


Scheda n. 1

Scala 1:200

## PIANO QUINTO

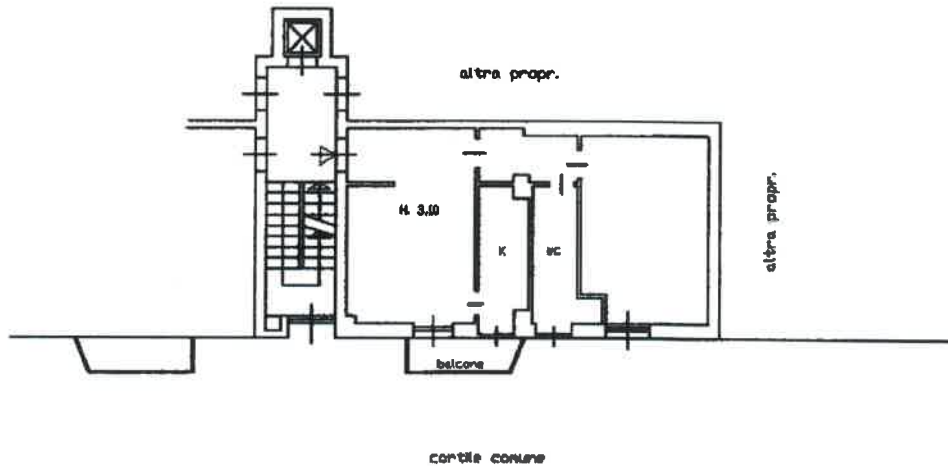

## PIANO CANTINATO

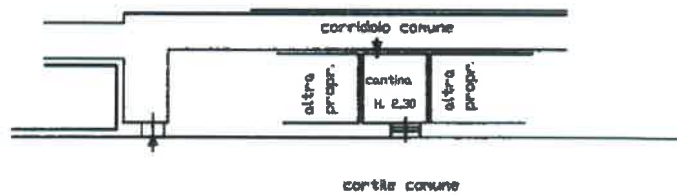

Ultima planimetria in atti

Data: 06/06/2023 - n. T97602 - Richiedente: CZZMCD65T06F537E

Totale schede: 1 - Formato di acquisizione: A4(210x297) - Formato stampa richiesto: A4(210x297)