

MODULARIO
a r.f. n. 497




MINISTERO DELLE FINANZE

DIPARTIMENTO DEL TERRITORIO

CATASTO EDILIZIO URBANO (RDL 13-4-1939, n. 652)

LIRE
200

Planimetria di u.i.u. in Comune di MILANO via P.L.E. CADORNA LUIGI civ. 9

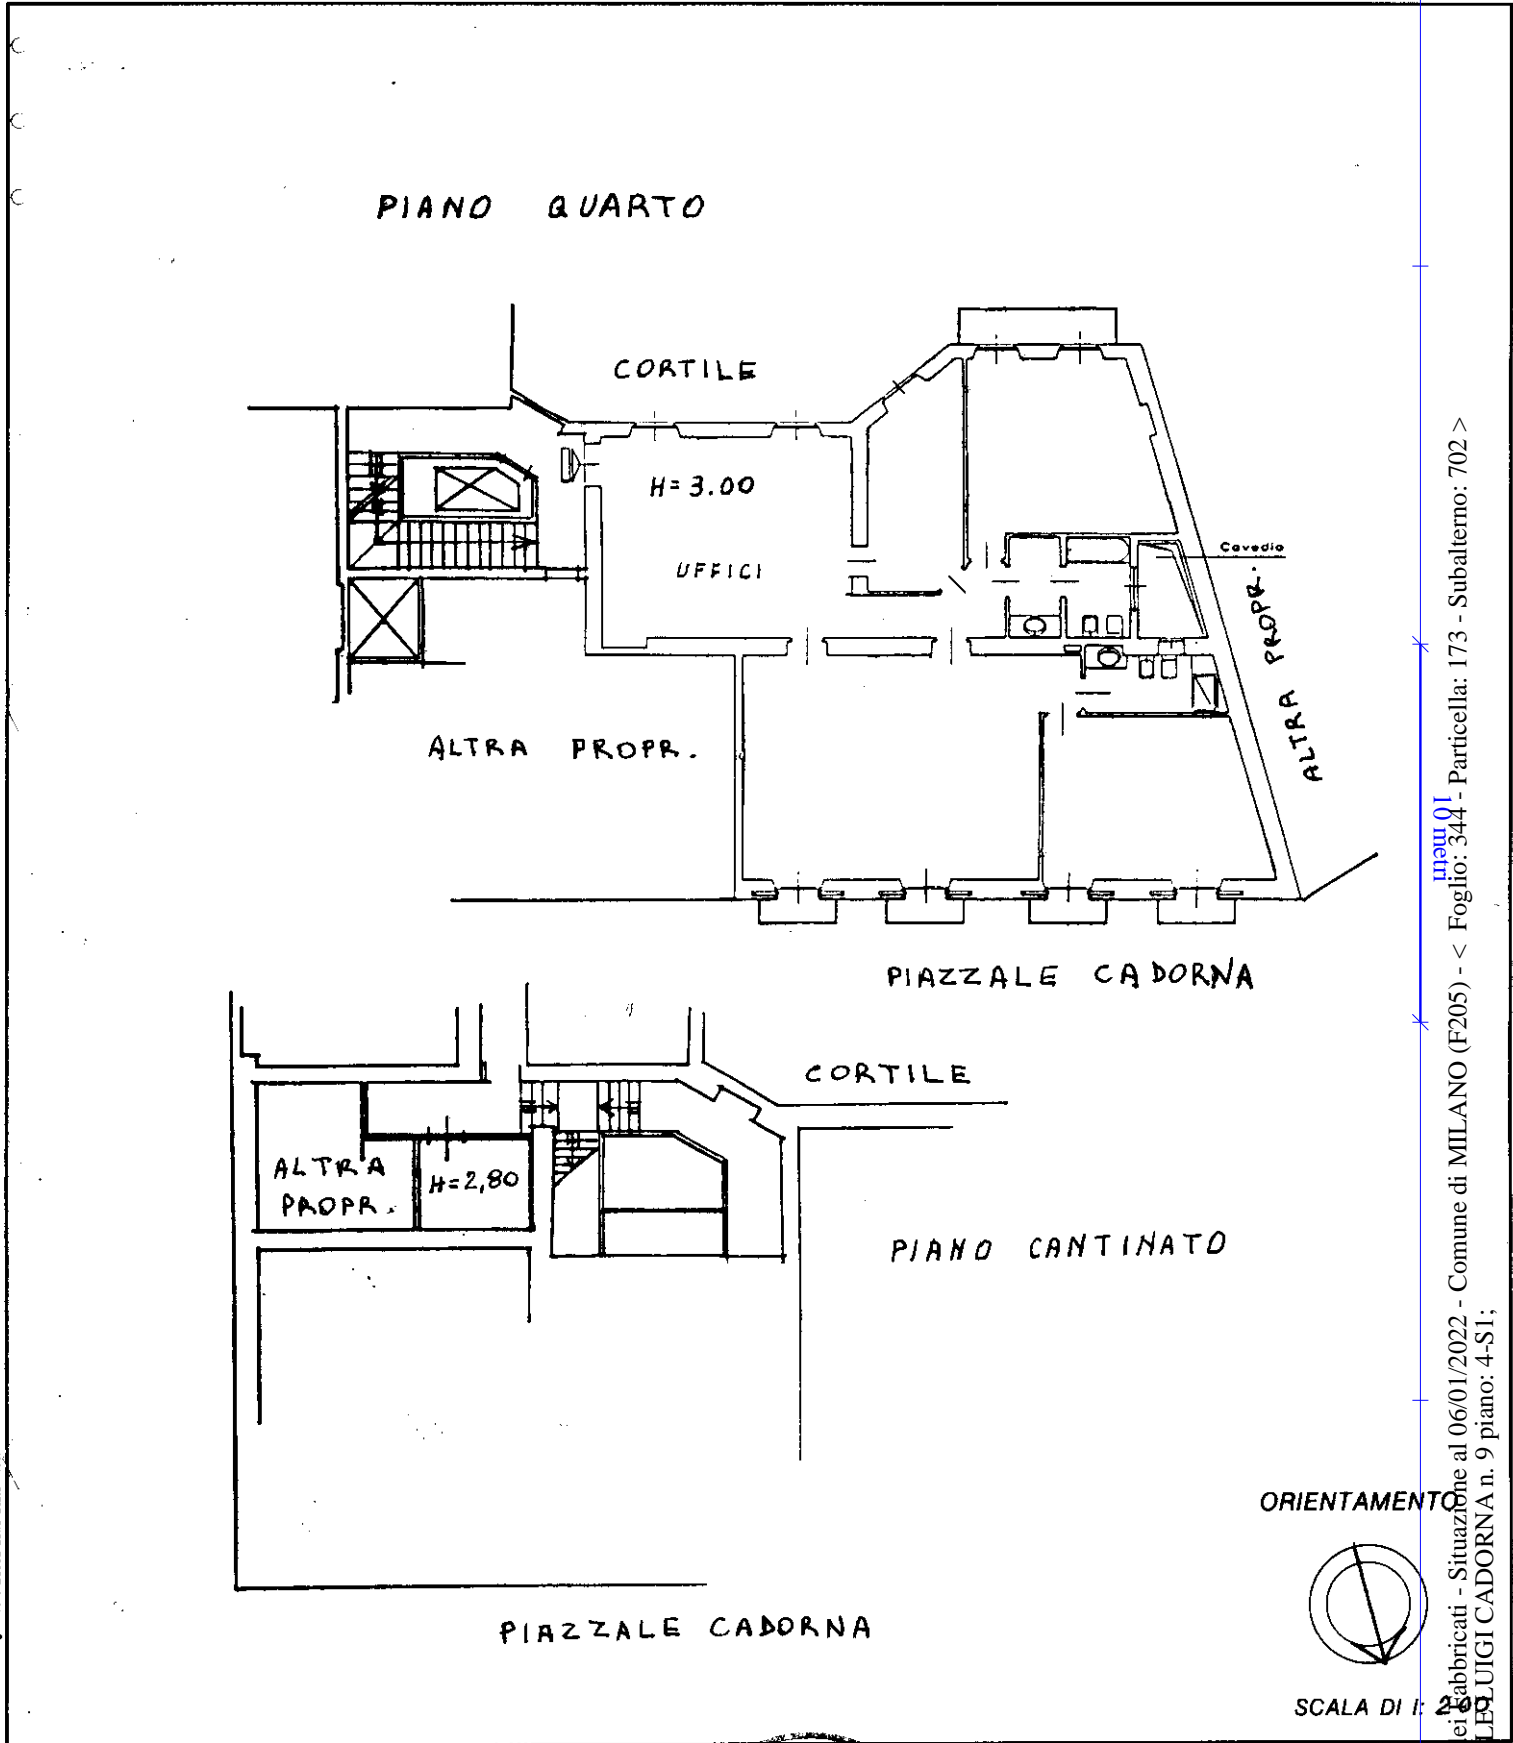

Roma - Istituto Poligrafico e Zecca dello Stato - P.V.

Catasto dei fabbricati - Situazione al 06/01/2022 - Comune di MILANO (F205) - < Foglio: 344 - Particella: 173 - Subalterno: 702 >
PIAZZALE LUIGI CADORNA n. 9 piano: 4-S1;

Dichiarazione di N.C.
Denuncia di variazione

Compilata dal GEOM. CASSANDRO
(Titolo, cognome e nome)
FRANCO

RISERVATO ALL'UFFICIO

Ultima planimetria catastale
F. 344
n. 173 sub. 702

Iscritto all'albo de GEOM.
della provincia di MILANO n. 3327