

MODULARIO  
F. rig. rend. 497




MINISTERO DELLE FINANZE  
DIREZIONE GENERALE DEL CATASTO E DEI SS.TT.EE.  
**CATASTO EDILIZIO URBANO** (RDL 13-4-1939, n. 652)

MOD. BN (CEU)

LIRE  
250

Planimetria di u.i.u. in Comune di Masate via Circonvallazione civ. ....

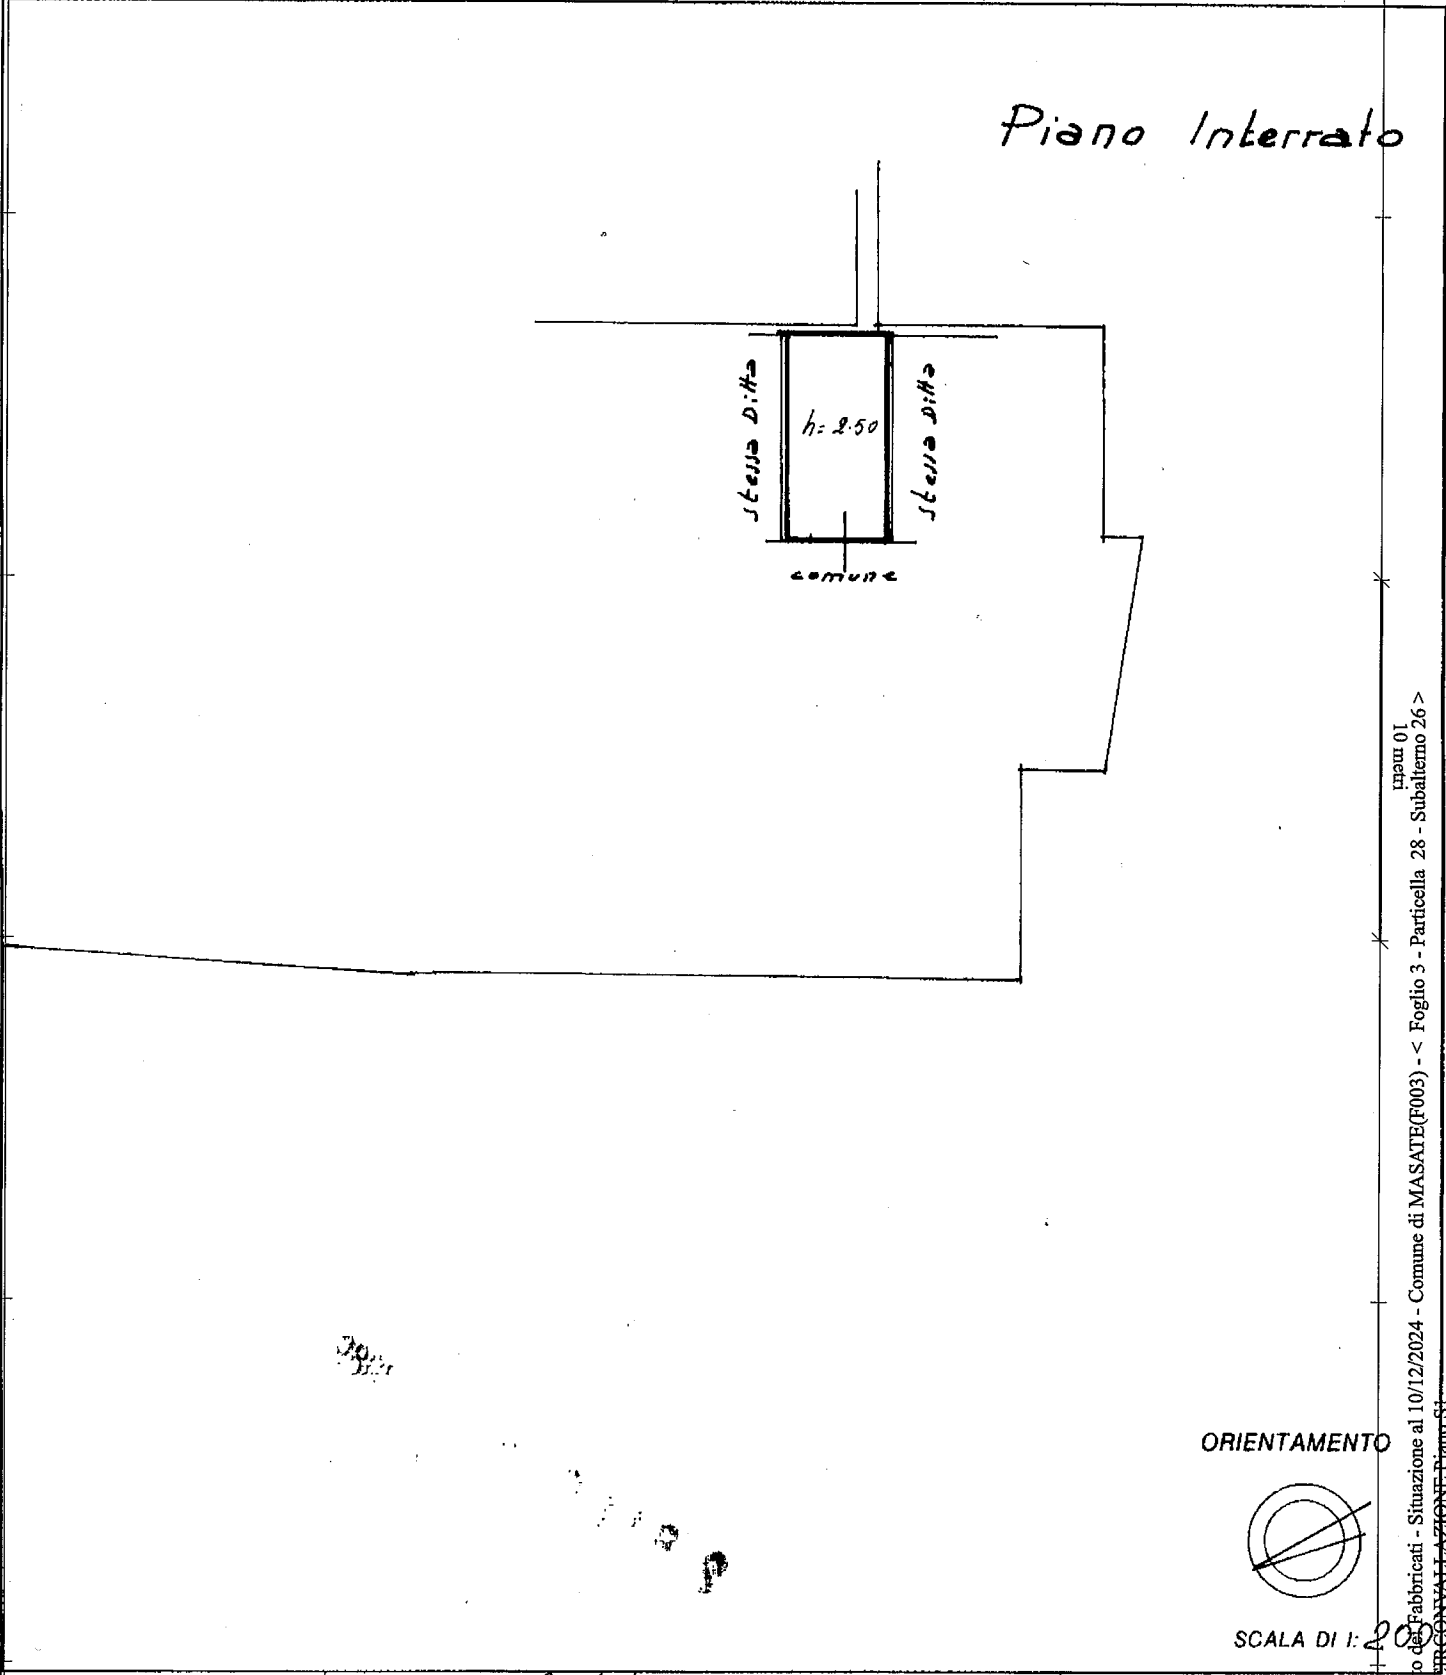

Roma Istituto Poligrafico e Zecca dello Stato P.V.

Catasto dei Fabbricati - Situazione al 10/12/2024 - Comune di MASATE(F003) - < Foglio 3 - Particella 28 - Subaltemo 26 >  
VIA CIRCONVALLAZIONE Piano S1

Dichiarazione di N.C. <input type="checkbox"/>	Compilata dal <u>L. Architetto</u>	RISERVATO ALL'UFFICIO
Denuncia di variazione <input type="checkbox"/>	TITOLO, COGNOME E NOME: <u>Giuseppe Tremolada</u>	
Ultima planimetria in atti	<u>Architetto</u>	
Data presentazione: 24/11/1989	Data: 10/12/2024	
Totale schede: 1	Formato di composizione: A4(210x297)	
n. <u>28</u> sub. <u>26</u>	data <u>10/12/2024</u> Firma <u>Giuseppe Tremolada</u>	