


Planimetria catastale immobile LOTTO 001

Data presentazione: 27/06/1985 - Data: 30/10/2016 - n. T3998 - Richiedente: BNSDNC67C12L8400

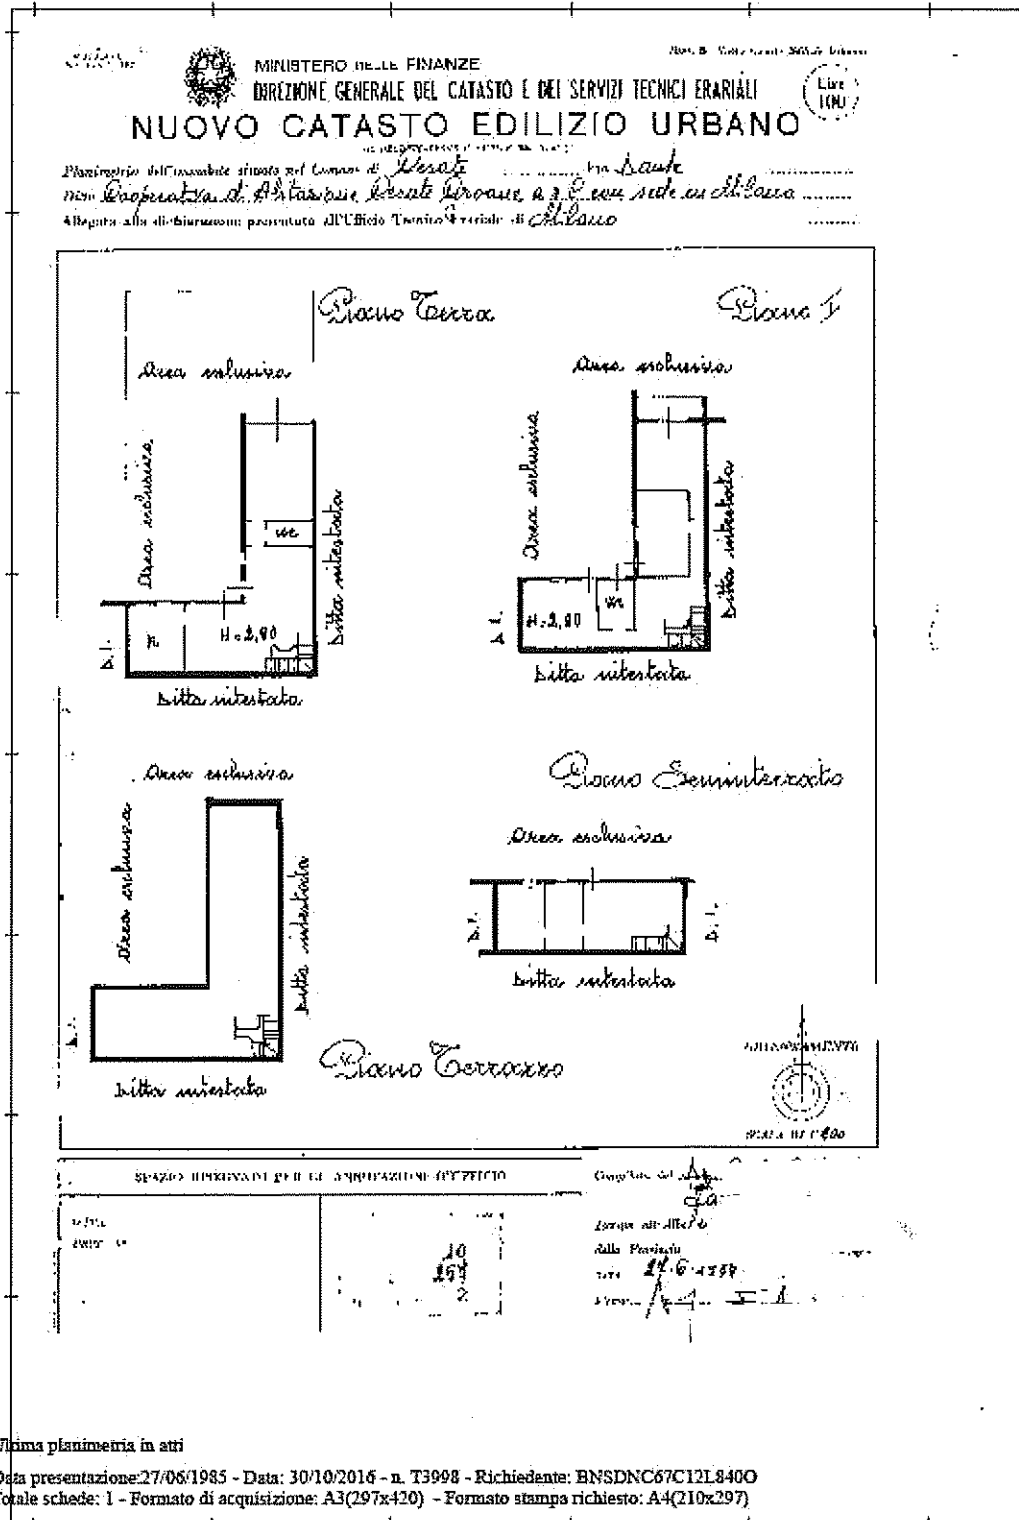

Catasto del Fabbricati - Situazione al 30/10/2016 - Comune di CERVATE (C.569) - c. Foglio: 10 - Particella: 257 - Subaltemo: 2 - VIA DANTE n. 36E piano: T-1-2-S1

Ultima planimetria in atti
Data presentazione: 27/06/1985 - Data: 30/10/2016 - n. T3998 - Richiedente: BNSDNC67C12L8400
Totale schede: 1 - Formato di acquisizione: A3(297x420) - Formato stampa richiesto: A4(210x297)