

**Agenzia del Territorio  
CATASTO FABBRICATI  
Ufficio Provinciale di  
Milano**

Dichiarazione protocollo n. MI0344788 del 23/04/2009

Planimetria di u.i.u. in Comune di Nerviano

Via Damiano Chiesa

civ. SN

Identificativi Catastali:

Sezione:  
Foglio: 10  
Particella: 739  
Subalterno: 701


Compilata da:  
Nencioni Elena

Iscritto all'albo:  
Ingegneri

Prov. Milano

N. 15671

Scheda n. 1      Scala 1:200

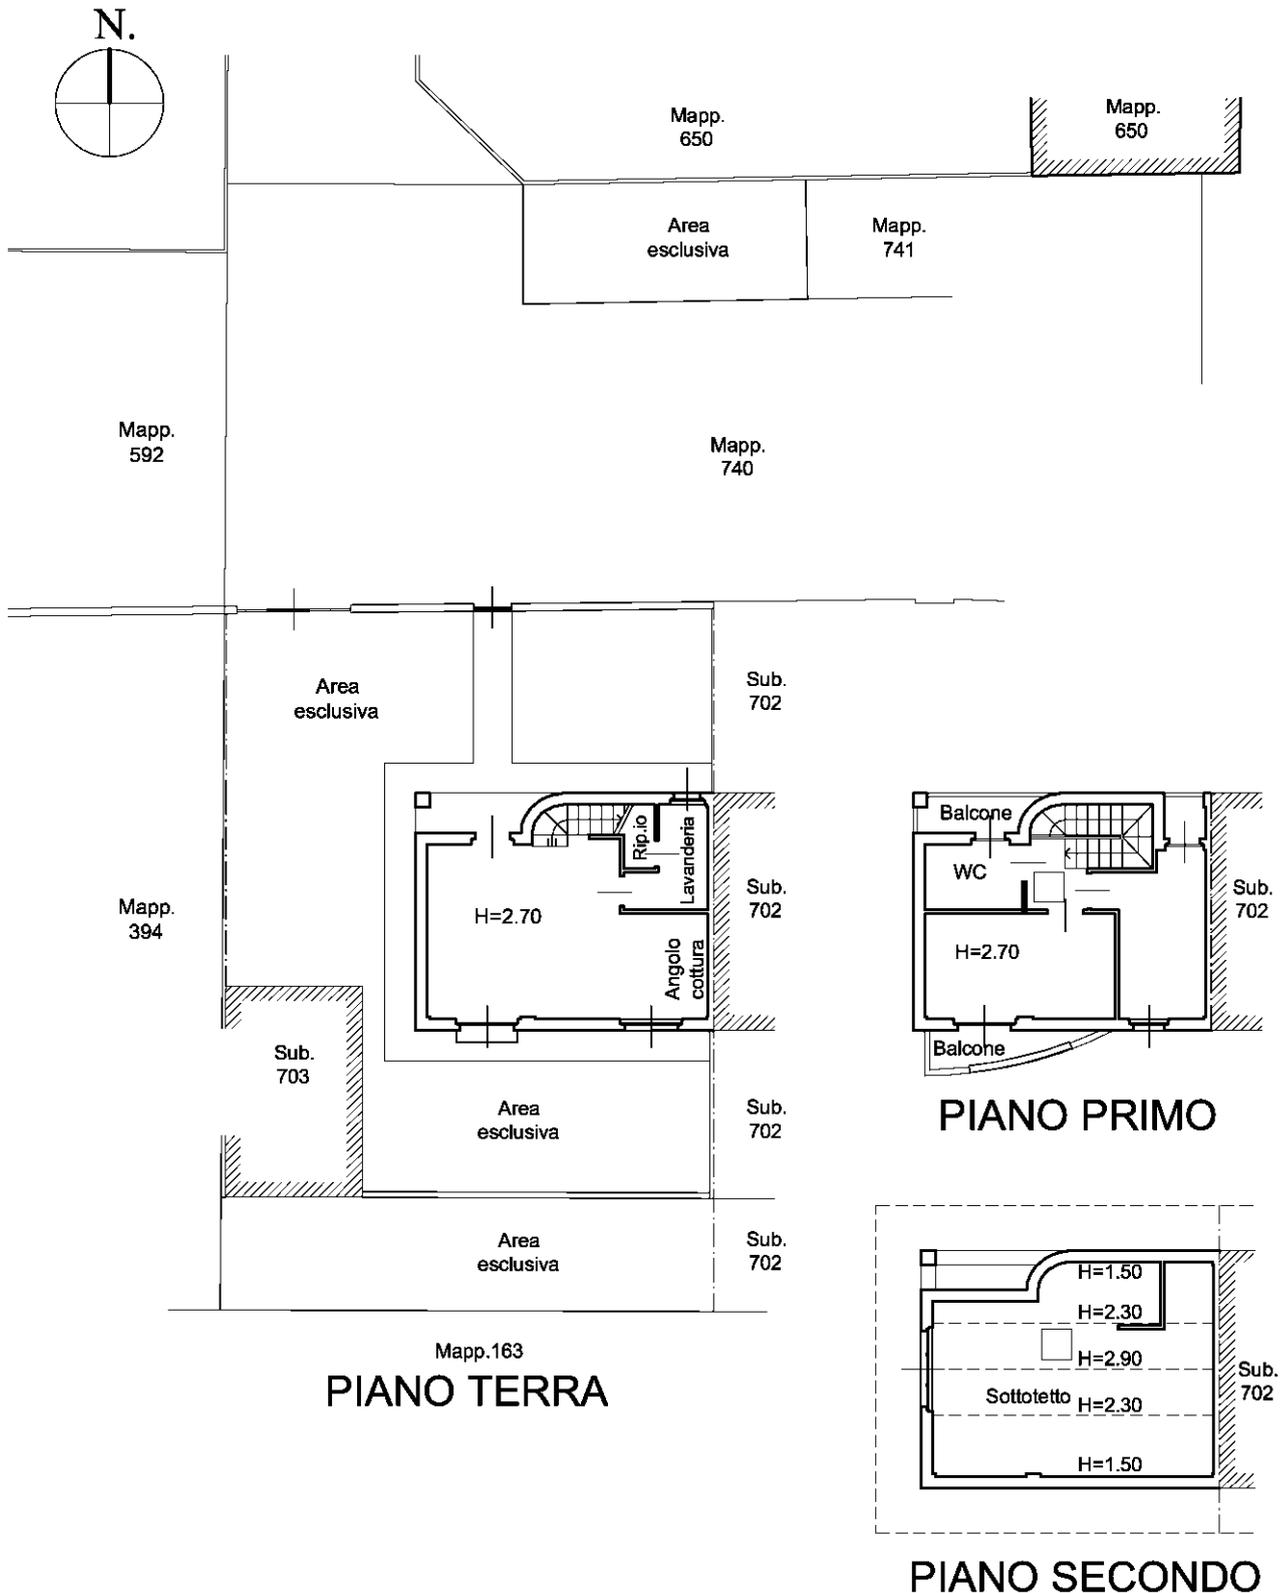

Catasto dei Fabbricati - Situazione al 30/05/2022 - Comune di NERVIANO(F874) - < Foglio 10 - Particella 739 - Subalterno 701 > - Uiu graffiata VIA DAMIANO CHIESA n. SN Piano T-1 - 2

Ultima planimetria in atti

**Agenzia del Territorio  
CATASTO FABBRICATI  
Ufficio Provinciale di  
Milano**

Dichiarazione protocollo n. MI0706601 del 31/07/2007

Planimetria di u.i.u. in Comune di Nerviano

Via Damiano Chiesa

civ. SN

Identificativi Catastali:

Sezione:  
Foglio: 10  
Particella: 739  
Subalterno: 703

Compilata da:  
Nencioni Elena



Iscritto all'albo:  
Ingegneri

Prov. Milano

N. 15671

Scheda n. 1

Scala 1:200

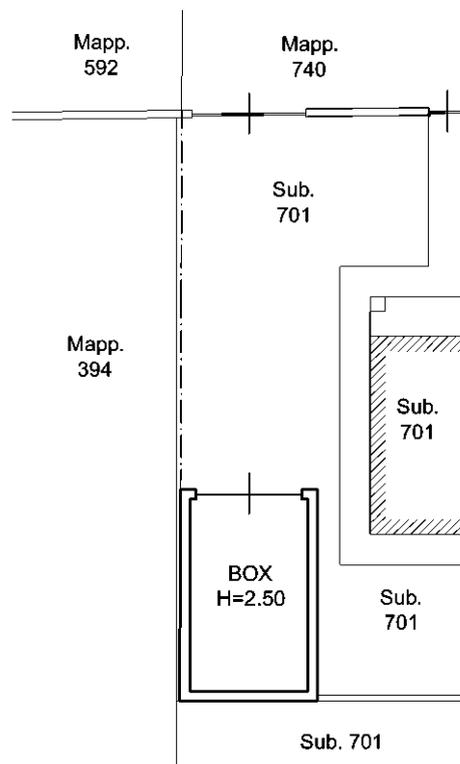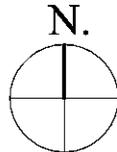

**PIANO TERRA**

Catasto dei Fabbricati - Situazione al 30/05/2022 - Comune di NERVIANO(F874) - < Foglio 10 - Particella 739 - Subalterno 703 >  
VIA DAMIANO CHIESA n. SN Piano T

Ultima planimetria in atti