

**Agenzia del Territorio  
CATASTO FABBRICATI  
Ufficio Provinciale di  
Milano**

Scheda n. 1 Scala 1:200

Dichiarazione protocollo n. MI1077583 del 25/11/2009

Planimetria di u.i.u. in Comune di Bollate

Via IV Novembre

civ. 92

Identificativi Catastali:

Sezione:

Foglio: 56

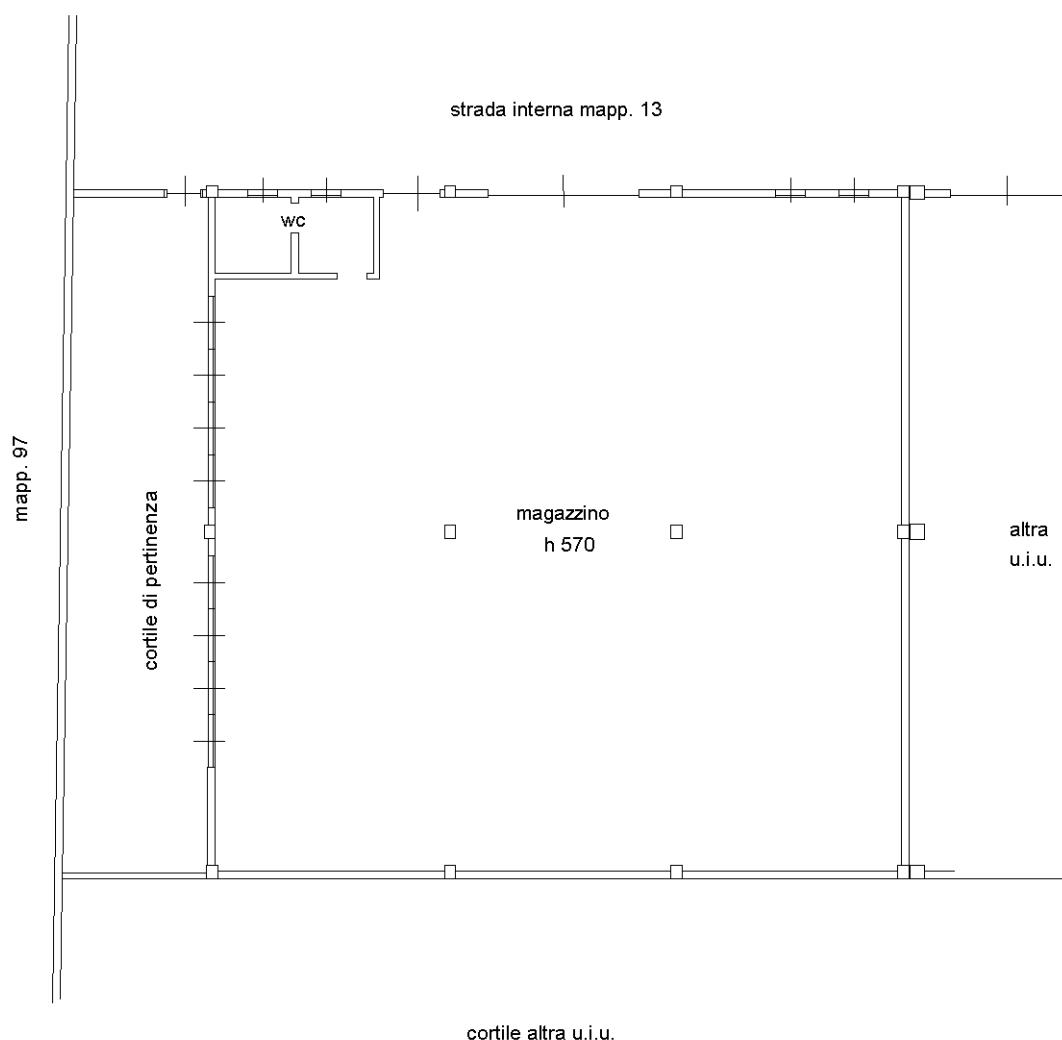
Particella: 159

Subalterno: 8

Compilata da:  
Sciarra Mauro MaurizioIscritto all'albo:  
Architetti

Prov. Milano

N. 5981

**piano terra**

**Agenzia del Territorio  
CATASTO FABBRICATI  
Ufficio Provinciale di  
Milano**

Dichiarazione protocollo n. MI1278556 del 17/11/2011

Planimetria di u.i.u. in Comune di Bollate

Via IV Novembre

civ. 92

Identificativi Catastali:

Sezione:

Foglio: 56

Particella: 159

Subalterno: 18

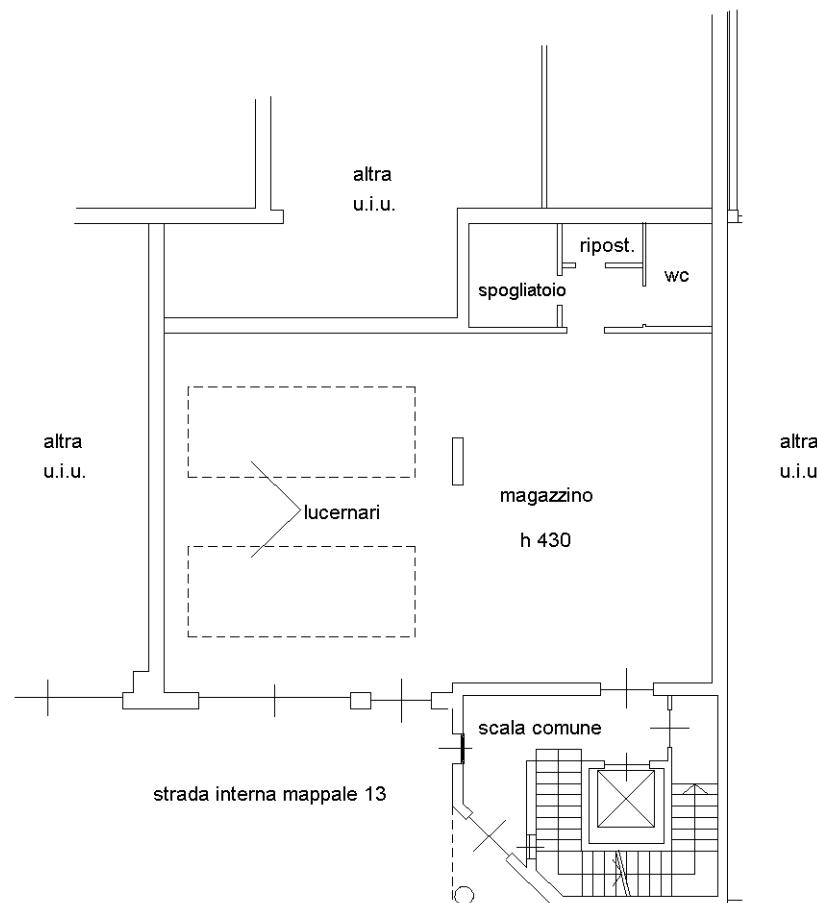
Compilata da:  
Sciarra Mauro MaurizioIscritto all'albo:  
Architetti

Prov. Milano

N. 5981

Scheda n. 1 Scala 1:200

piano terra



Ultima planimetria in atti



**Agenzia del Territorio  
CATASTO FABBRICATI  
Ufficio Provinciale di  
Milano**

Scheda n. 1 Scala 1:200

Dichiarazione protocollo n. MI1278556 del 17/11/2011

Planimetria di u.i.u. in Comune di Bollate

Via Iv Novembre

civ. 92

Identificativi Catastali:

Sezione:

Foglio: 56

Particella: 159


Subalterno: 19

Compilata da:  
Sciarra Mauro MaurizioIscritto all'albo:  
Architetti

Prov. Milano

N. 5981

## piano terra

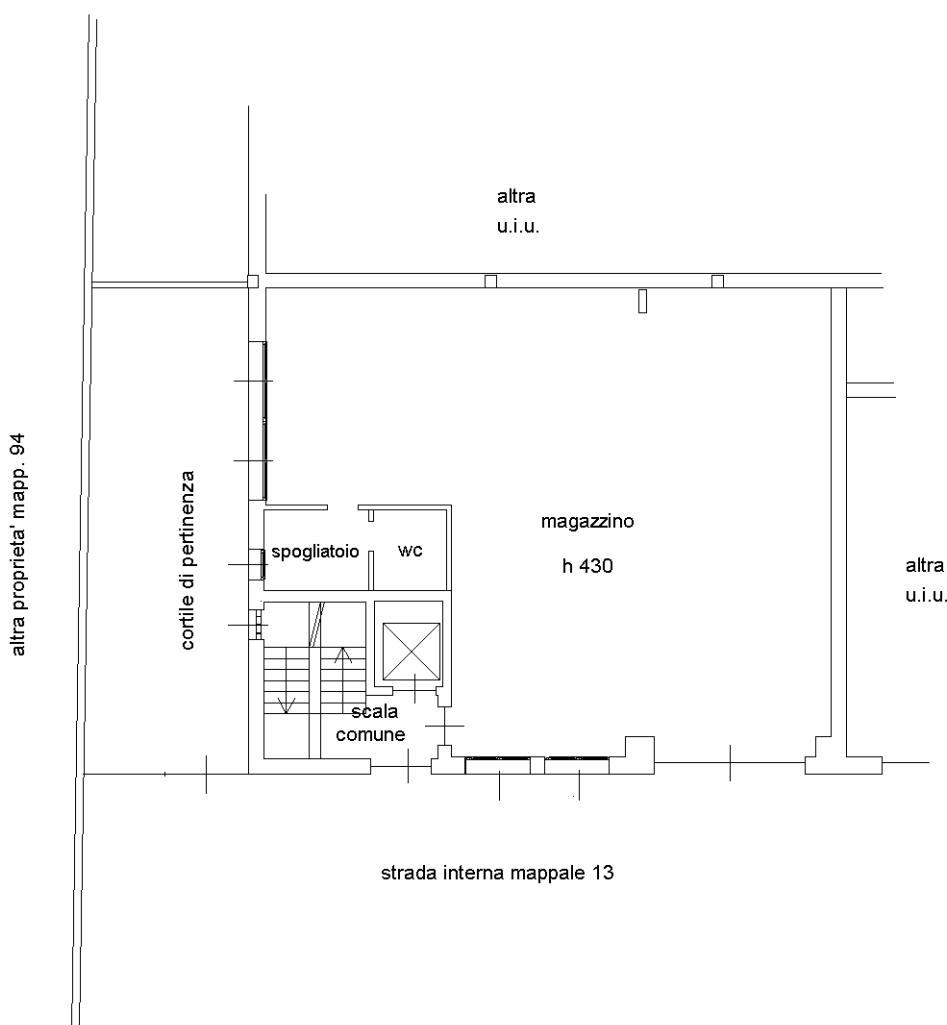

Agenzia del Territorio  
**CATASTO FABBRICATI**  
Ufficio Provinciale di  
Milano

Scheda n. 1 Scala 1:200

Dichiarazione protocollo n. MI1278556 del 17/11/2011

## Planimetria di u.i.u. in Comune di Bollate

Via Iv Novembre

civ. 92

### Identificativi Catastali:

## Sezione:

Foglio: 56

Particella: 159

Subalterno: 20

Compilata da:  
Sciarra Mauro Maurizio

Iscritto all'albo:  
Architetti

Iscritto all'albo:  
Architetti


P. 2613

Prov. Milano

N. 5981

piano 1

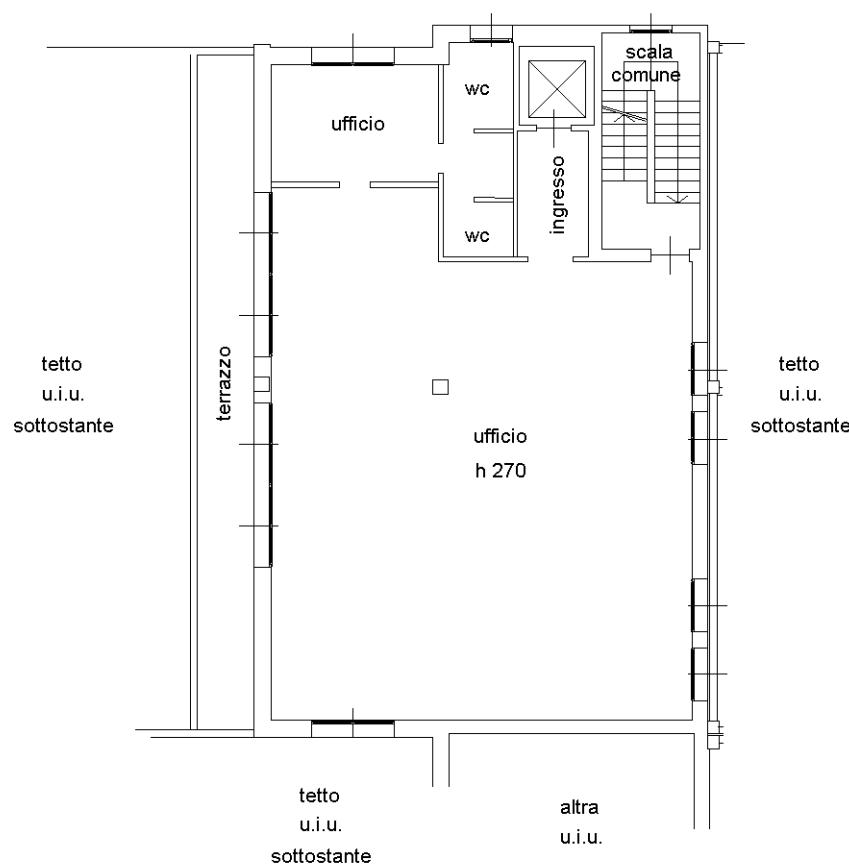strada interna mappale 13



## Ultima planimetria in atti

**Agenzia del Territorio  
CATASTO FABBRICATI  
Ufficio Provinciale di  
Milano**

Scheda n. 1 Scala 1:200

Dichiarazione protocollo n. MI0660521 del 05/09/2012

Planimetria di u.i.u. in Comune di Bollate

Via IV Novembre

civ. 92

Identificativi Catastali:

Sezione:

Foglio: 56

Particella: 159

Subalterno: 701


Compilata da:  
Sciarra Mauro MaurizioIscritto all'albo:  
Architetti

Prov. Milano


N. 5981

**piano 3**

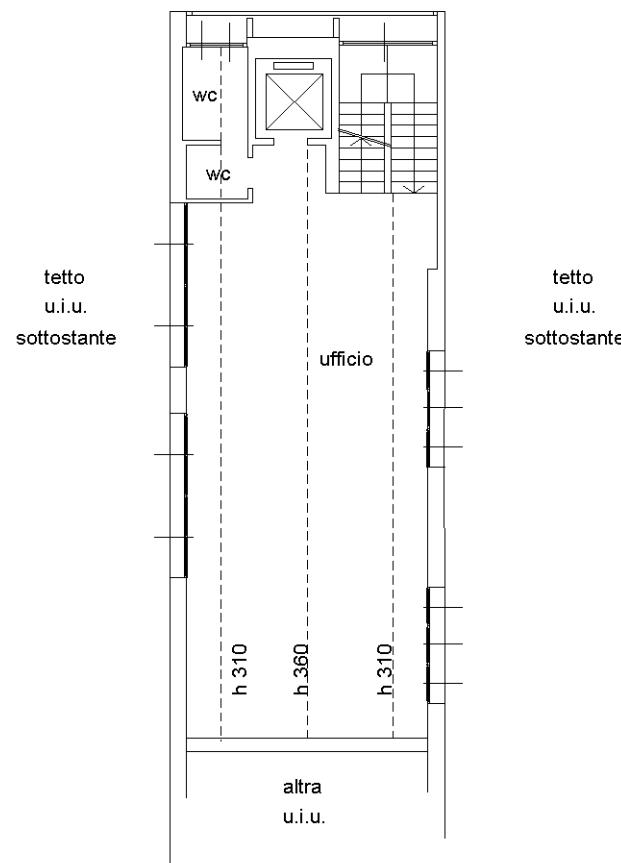strada interna mappale 13

**piano 2**

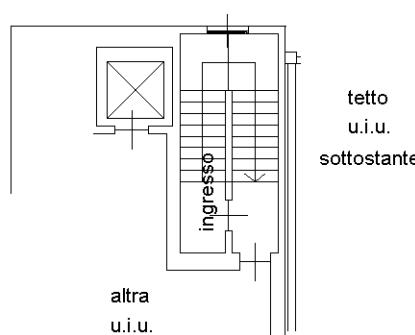strada interna mappale 13



Ultima planimetria in atti



**Agenzia del Territorio  
CATASTO FABBRICATI  
Ufficio Provinciale di  
Milano**

Scheda n. 1 Scala 1:200

Dichiarazione protocollo n. MI1278556 del 17/11/2011

Planimetria di u.i.u. in Comune di Bollate

Via IV Novembre

civ. 92

Identificativi Catastali:

Sezione:

Foglio: 56

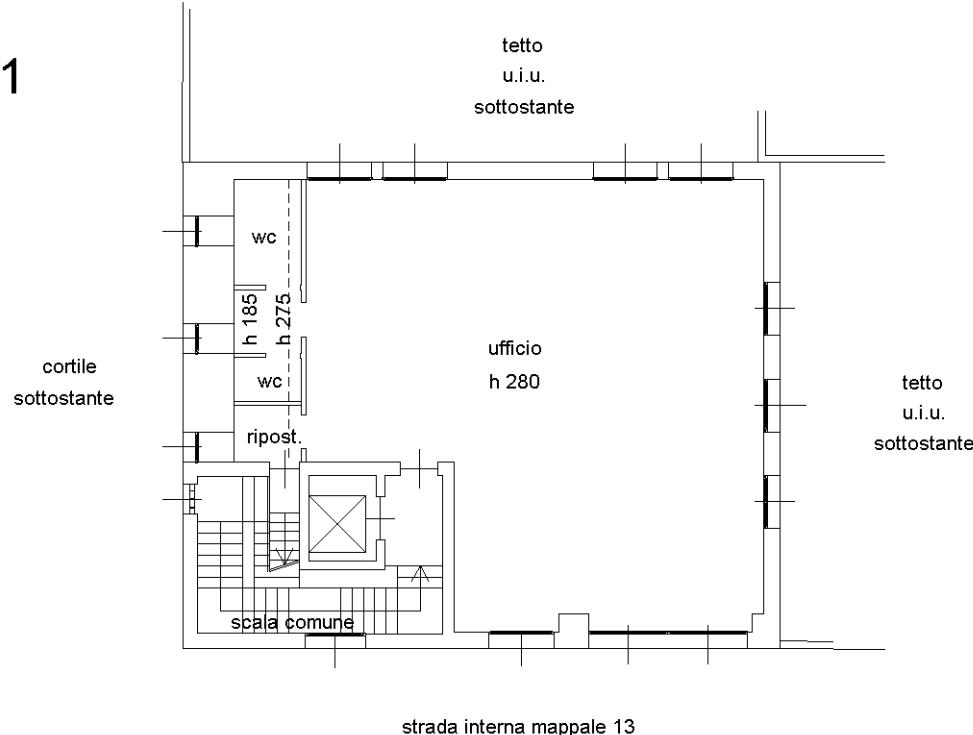
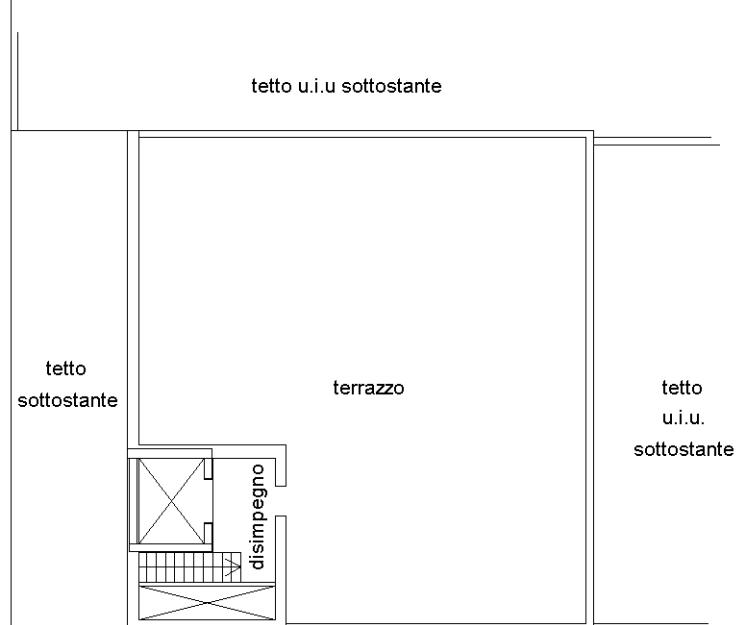
Particella: 159

Subalterno: 21

Compilata da:  
Sciarra Mauro MaurizioIscritto all'albo:  
Architetti

Prov. Milano

N. 5981

**piano 1****piano 2**

Ultima planimetria in atti



**Agenzia del Territorio  
CATASTO FABBRICATI  
Ufficio Provinciale di  
Milano**

Dichiarazione protocollo n. MI0660521 del 05/09/2012

Planimetria di u.i.u. in Comune di Bollate

Via IV Novembre

civ. 92

Identificativi Catastali:

Sezione:

Foglio: 56

Particella: 159

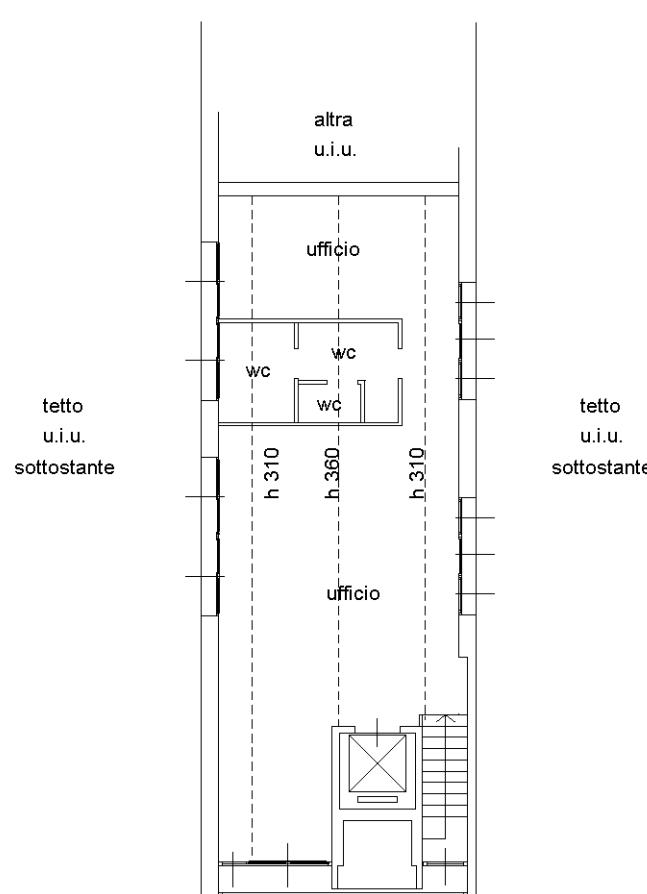
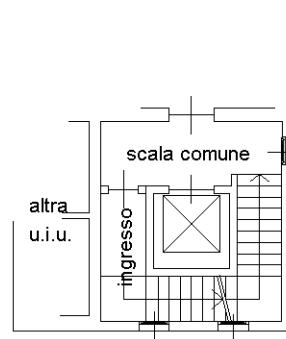
Subalterno: 702

Compilata da:  
Sciarra Mauro MaurizioIscritto all'albo:  
Architetti

Prov. Milano

N. 5981

Scheda n. 1 Scala 1:200

**piano 3****piano 2**

Ultima planimetria in atti



**Agenzia del Territorio  
CATASTO FABBRICATI  
Ufficio Provinciale di  
Milano**

Dichiarazione protocollo n. MI1278556 del 17/11/2011

Planimetria di u.i.u. in Comune di Bollate

Via Iv Novembre

civ. 92

Identificativi Catastali:

Sezione:

Foglio: 56

Particella: 159

Subalterno: 22

Compilata da:  
Sciarra Mauro MaurizioIscritto all'albo:  
Architetti


Prov. Milano

N. 5981

Scheda n. 1 Scala 1:200

piano 2

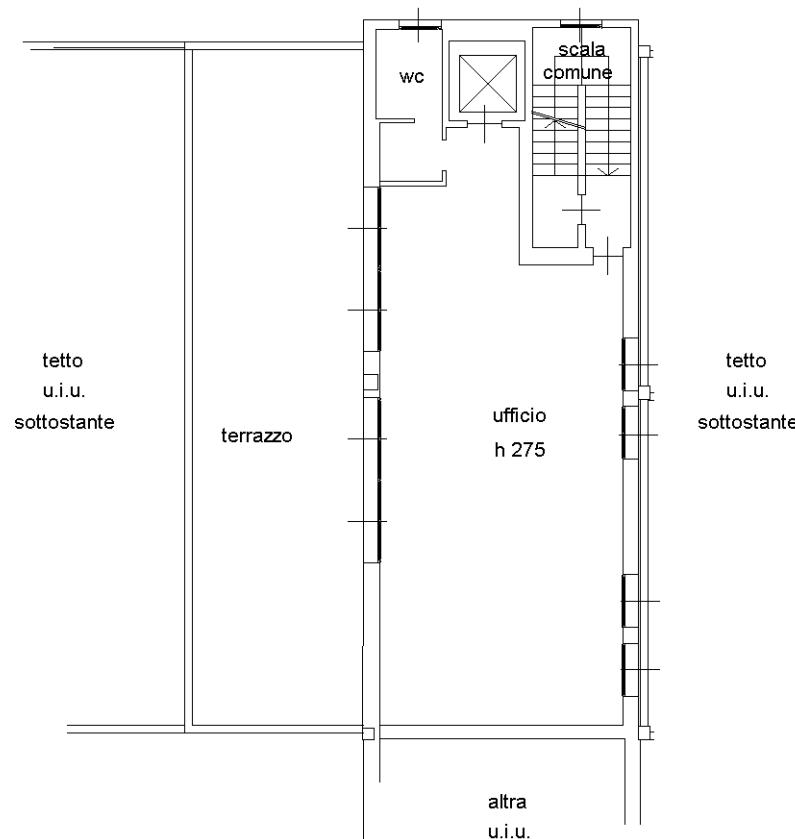strada interna mappale 13



**Agenzia del Territorio  
CATASTO FABBRICATI  
Ufficio Provinciale di  
Milano**

Scheda n. 1 Scala 1:200

Dichiarazione protocollo n. MI1278556 del 17/11/2011

Planimetria di u.i.u. in Comune di Bollate

Via IV Novembre

civ. 92

Identificativi Catastali:

Sezione:

Foglio: 56

Particella: 159

Subalterno: 23

Compilata da:  
Sciarra Mauro Maurizio

Iscritto all'albo:  
Architetti

Prov. Milano

N. 5981

**piano 2**

