

MODULARIO  
F. rig. rend. 487




MINISTERO DELLE FINANZE  
DIREZIONE GENERALE DEL CATASTO E DEI SS.TT.EE  
**CATASTO EDILIZIO URBANO** (RDL 13-4-1939, n. 652)

MOD. BN (CEU)

LIRE  
250

Planimetria di u.i.u. in Comune di AINATE via Grancia civ. 11

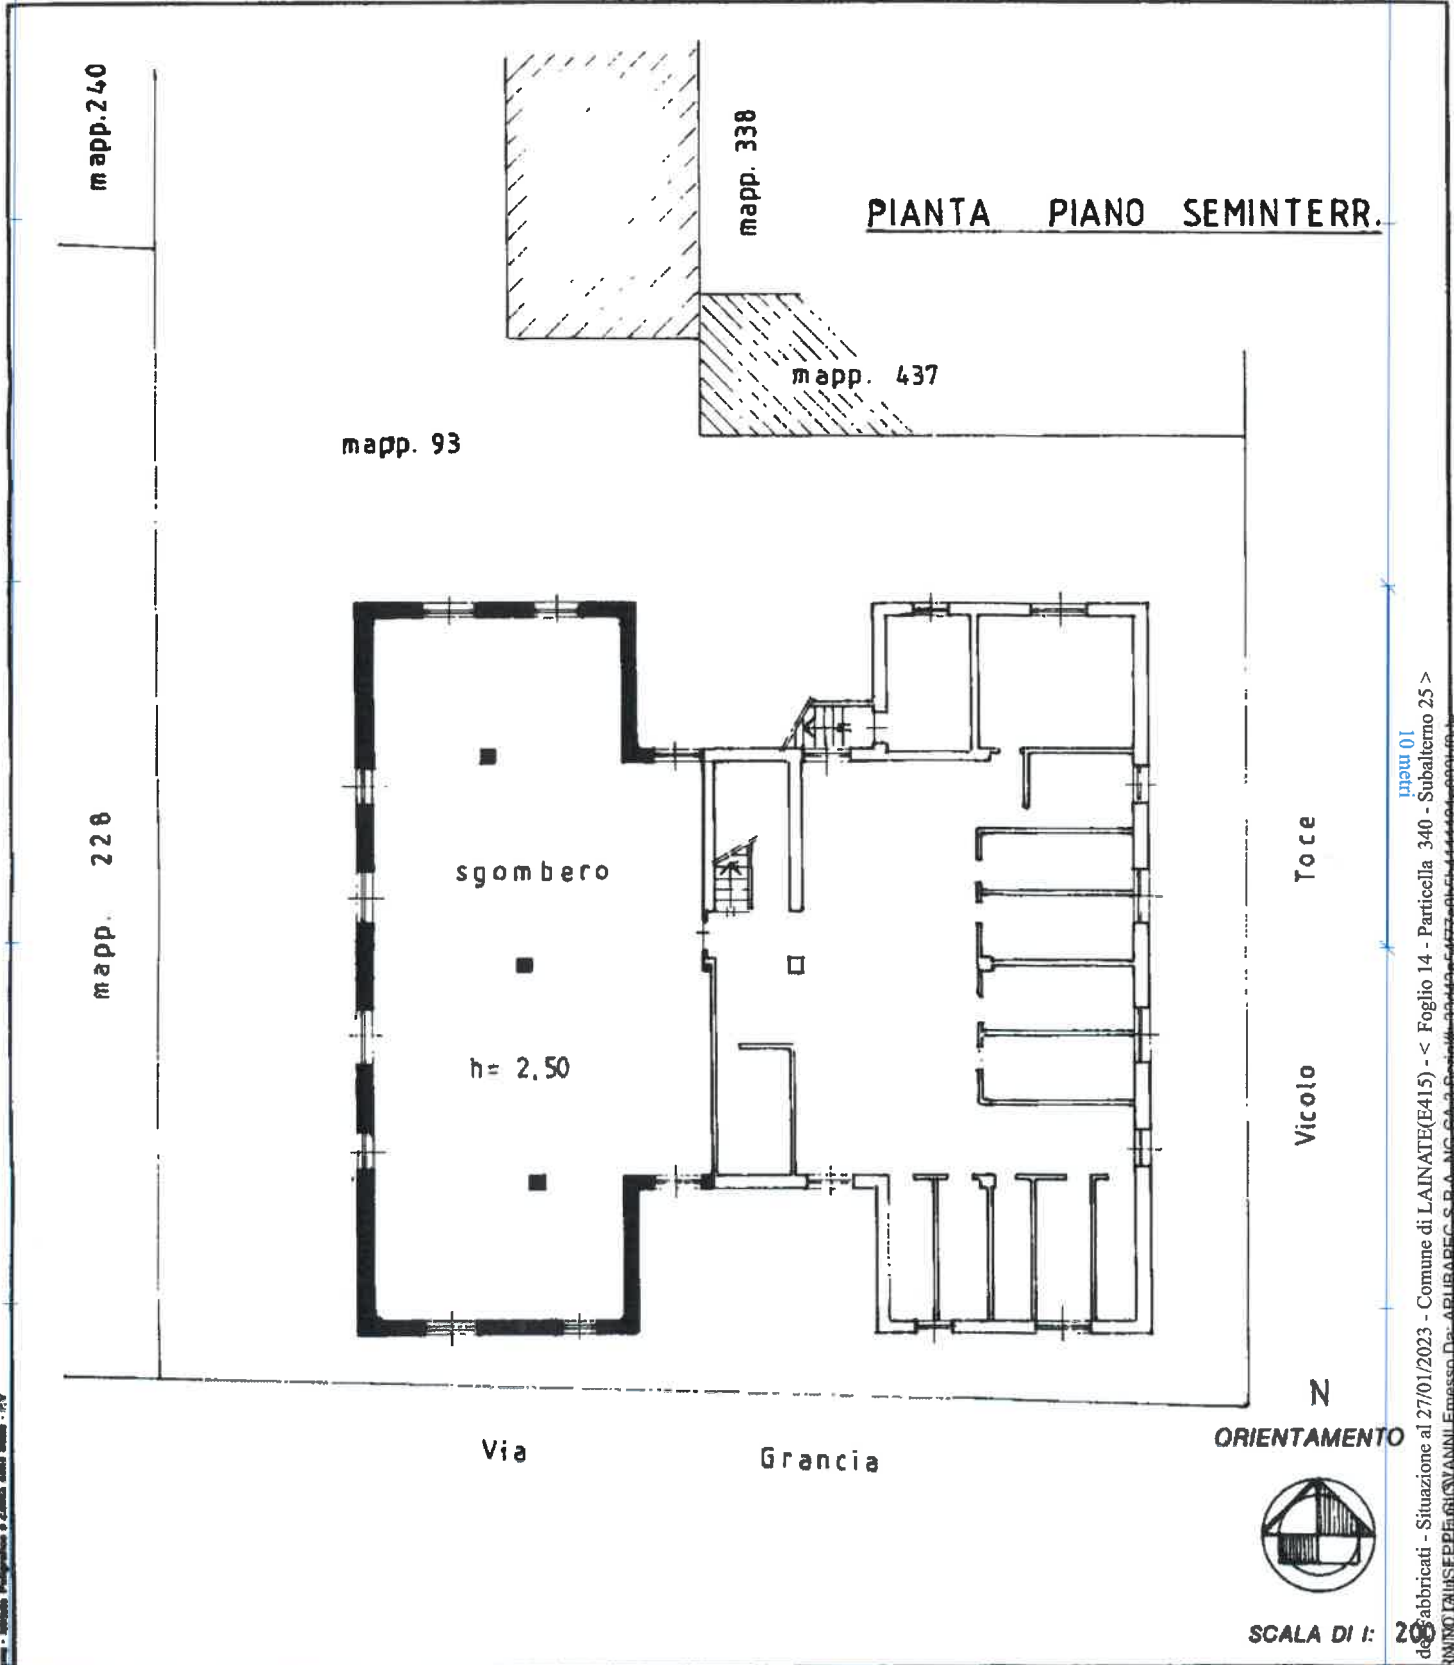

Roma - Istituto Poligrafico e Zecca dello Stato - PV

Catasto dei fabbricati - Situazione al 27/01/2023 - Comune di LAINATE(E415) - < Foglio 14 - Particella 340 - Subalterno 25 >  
inquadro 01  
Firmato D:\E\AM\IN\MO\TAM\SE\PE\PE\NANNI\Emesso.Dat: ABUBAPEG.S.P.A.-NC-GA-3-Genit#-994495477e8b5b444421e899f8bb

Dichiarazione di N.C.   
 Denuncia di variazione   
 ma planimetria in atti

Data presentazione: 01/03/1991 - Data: 27/01/2023 - n. T397703 - Richiedente: CMNGPP62T16C351S

Totale schede: 1 - Formato di acquisizione: A4 (210x297) - Formato stampa richiesto: A4 (210x297)

n. 360 sub. *9/10*

Compilata dal .....  
 (Titolo, cognome e nome)

**Dott. Ing. MASSIMO TRAVETTONI**  
**Ab. Ingegneri MILANO n° 13857**

data 14/11/2023 Firma *Travettoni*

RISERVATO ALL'UFFICIO

