

**Agenzia del Territorio
CATASTO FABBRICATI
Ufficio Provinciale di
Milano**

Dichiarazione protocollo n. MI0162225 del 18/02/2005

Planimetria di u.i.u. in Comune di Milano

Via Francesco Petrarca

civ. 24

Identificativi Catastali:

Sezione:

Foglio: 343

Particella: 94

Subalterno: 704

Compilata da:

Maggioni Claudio

Iscritto all'albo:



Geometri

Prov. Milano



N. 9482

Scheda n. 1

Scala 1:200

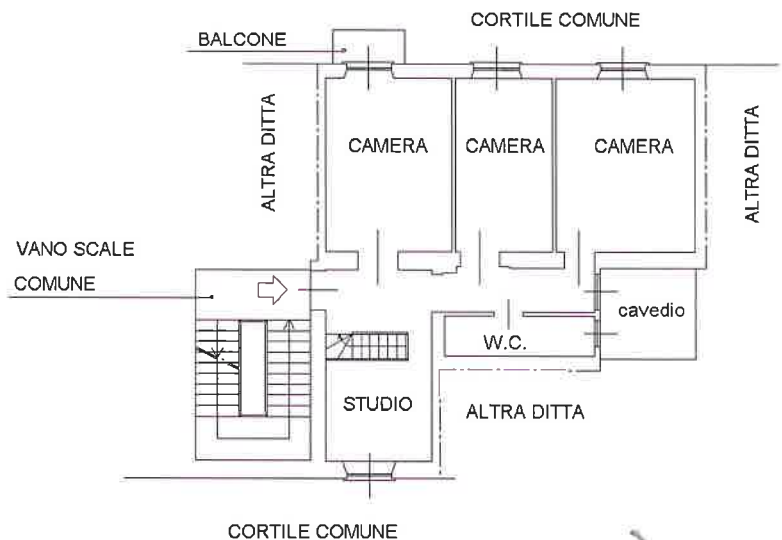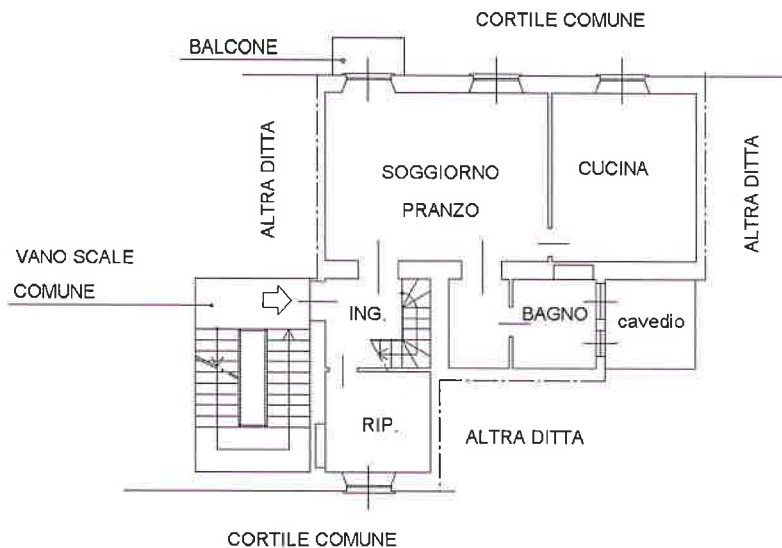

PIANO INTERRATO h. 2.50

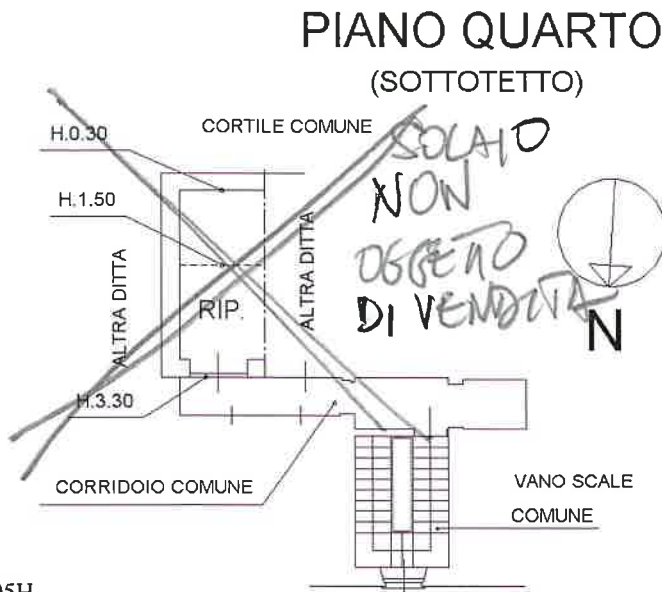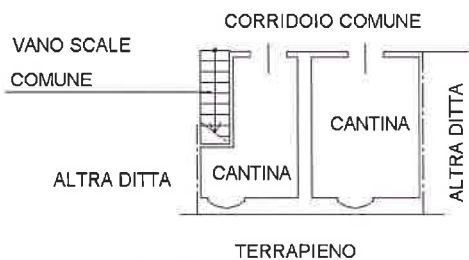

Ultima planimetria in atti