

**Agenzia del Territorio  
CATASTO FABBRICATI  
Ufficio Provinciale di  
Milano**

Dichiarazione protocollo n. MI0396935 del 17/05/2005

Planimetria di u.i.u. in Comune di Cambiagio

Via Carlo Cattaneo

civ. SN

Identificativi Catastali:


Sezione:  
Foglio: 3  
Particella: 872  
Subalterno: 7

Compilata da:  
Stucchi Eros  
Iscritto all'albo:  
Periti Agrari

Prov. Bergamo

N. 420


Scheda n. 1      Scala 1:200

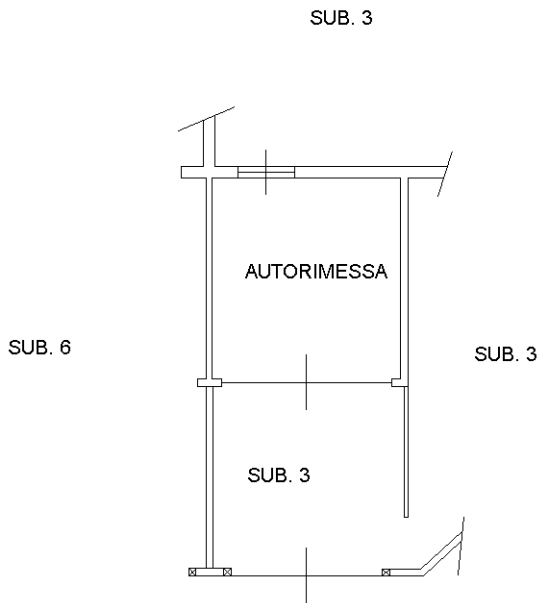

VIA CARLO CATTANEO

PIANO TERRA

H=2.20mt

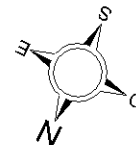

Ultima planimetria in atti