

**Agenzia del Territorio  
CATASTO FABBRICATI  
Ufficio Provinciale di  
Milano**

Dichiarazione protocollo n. MI0329225 del 22/05/2006

Planimetria di u.i.u. in Comune di Cambiagio

Via Carlo Cattaneo

civ. SN

Identificativi Catastali:

Sezione:  
Foglio: 3  
Particella: 876  
Subalterno: 705

Compilata da:


Stucchi Eros  
Iscritto all'albo:  
Periti Agrari

Prov. Bergamo


N. 420

Scheda n. 1

Scala 1:200

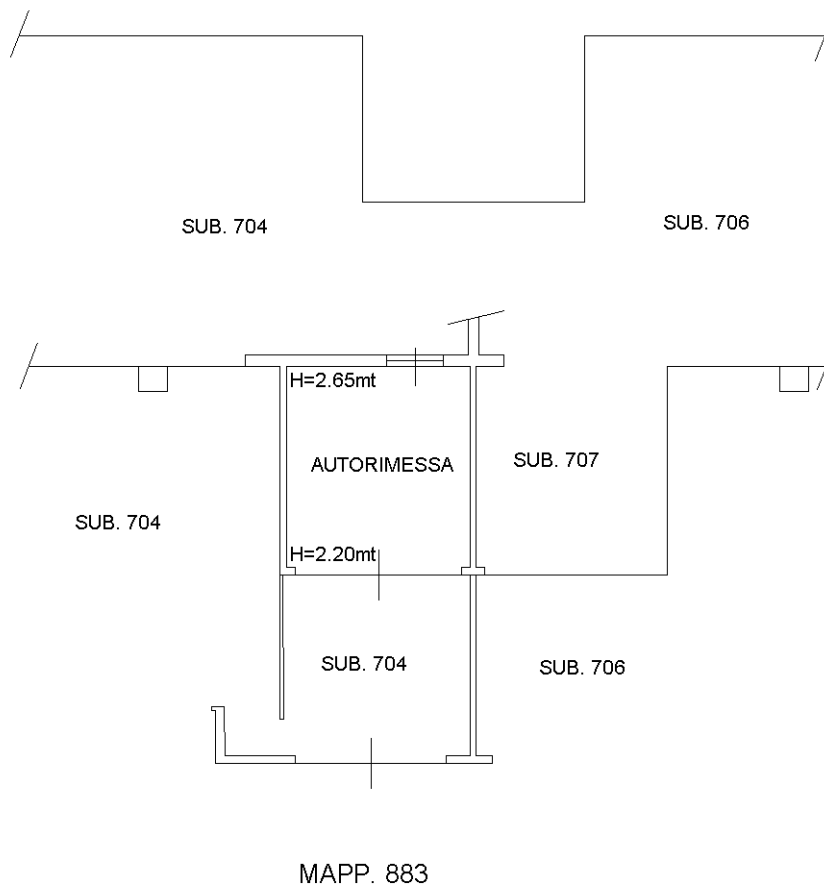

PIANO TERRA

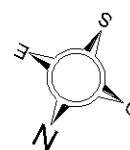

Ultima planimetria in atti

Catasto dei Fabbricati - Situazione al 01/04/2022 - Comune di CAMBIAGO(B461) - < Foglio 3 - Particella 876 - Subalterno 705 >  
VIA CARLO CATTANEO n. SN Piano T