

Dichiarazione protocollo n. 768712 del 10/10/2002

**Agenzia del Territorio
CATASTO FABBRICATI
Ufficio Provinciale di
Milano**

Planimetria di u.i.u. in Comune di Magenta

Via Aretino

civ. 16

Identificativi Catastali:

Sezione:

Foglio: 14

Particella: 225

Subalterno: 710


Compilata da:
Negrini LuigiIscritto all'albo:
Geometri

Prov. Milano


N. 6154

Scheda n. 1 Scala 1:200

corte comune mapp.469

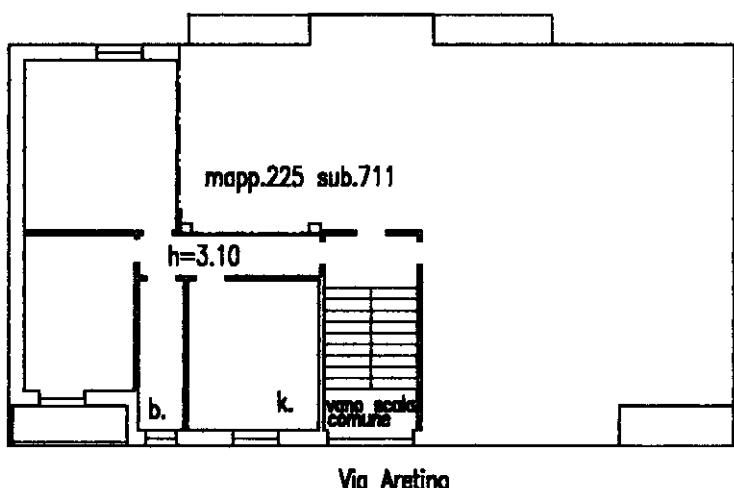

PIANO TERZO

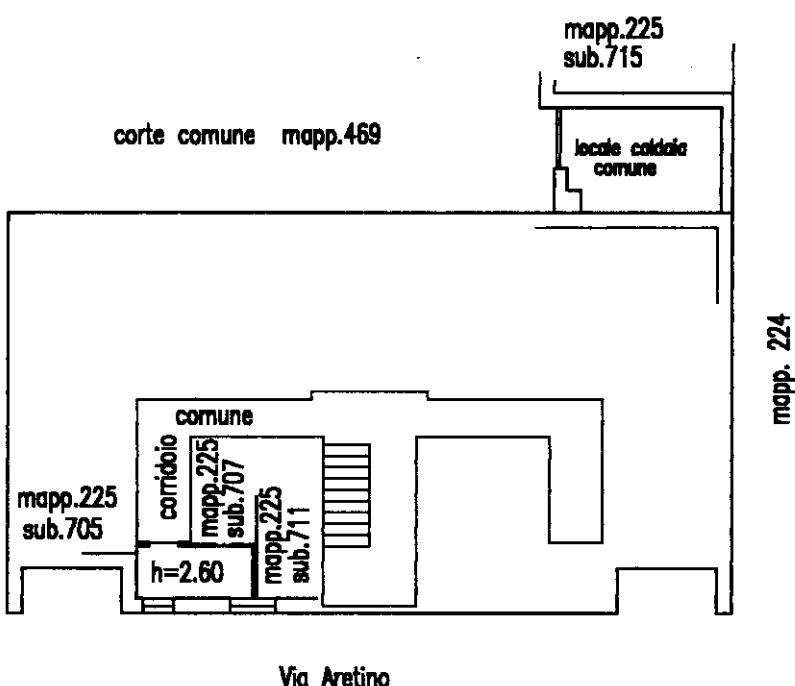

PIANO SEMINTERRATO

