

**Agenzia del Territorio  
CATASTO FABBRICATI  
Ufficio Provinciale di  
Milano**

Dichiarazione protocollo n. 000014835 del 14/01/2004

Planimetria di u.i.u. in Comune di Settimo Milanese

Via Venino

civ. 1/27

Identificativi Catastali:

Sezione:

Foglio: 2

Particella: 56

Subalterno: 710

Compilata da:

Piazza Giuseppe

Iscritto all'albo:

Geometri

Prov. Milano


N. 8598

Scheda n. 1

Scala 1:200

### Piano Primo

H. = 3,10

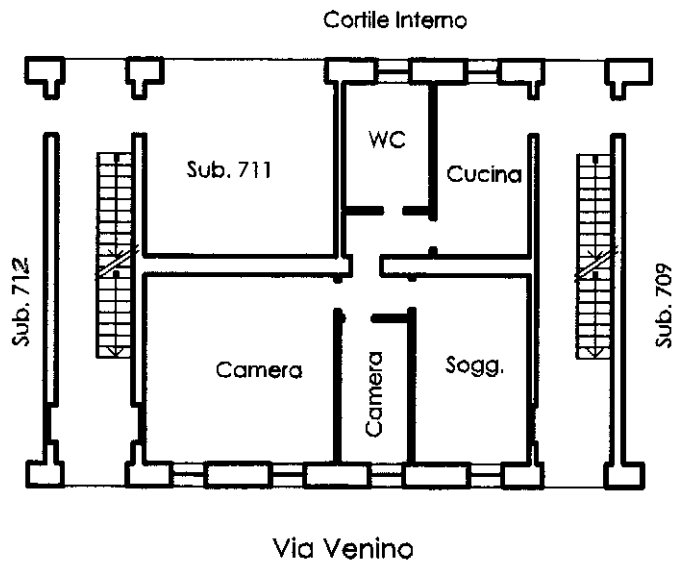

Ultima planimetria in atti

