

**Agenzia del Territorio
CATASTO FABBRICATI
Ufficio Provinciale di
Milano**

Dichiarazione protocollo n. MI0615928 del 31/07/2012

Planimetria di u.i.u. in Comune di Melzo

Via Sant' Antonio

civ.

Identificativi Catastali:

Sezione:

Foglio: 9

Particella: 802

Subalterno: 6

Compilata da:
Diomede Sergio


Iscritto all'albo:
Architetti

Prov. Milano


N. 7257

Scheda n. 1

Scala 1:200

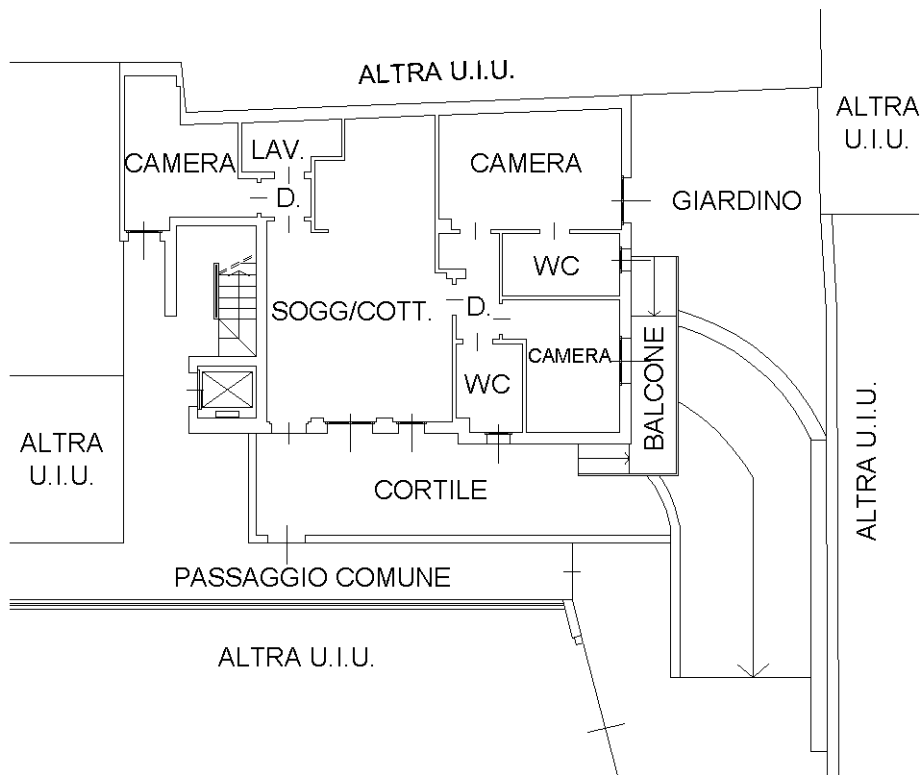

PIANO TERRA H=2,70

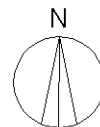

Ultima planimetria in atti

