

Agenzia del Territorio
CATASTO FABBRICATI
Ufficio Provinciale di
Milano

Dichiarazione protocollo n. MI0566688 del 23/06/2008

Planimetria di u.i.u. in Comune di Milano

Viale Tunisia

civ. 43

Identificativi Catastali:

Sezione:

Foglio: 313

Particella: 114

Subalterno: 5003

Compilata da:
Spataro Alberto

Iscritto all'albo:
Geometri

Prov. Milano


N. 9998

Scheda n. 1


Scala 1:200

PIANO PRIMO INTERRATO

H=2,20m

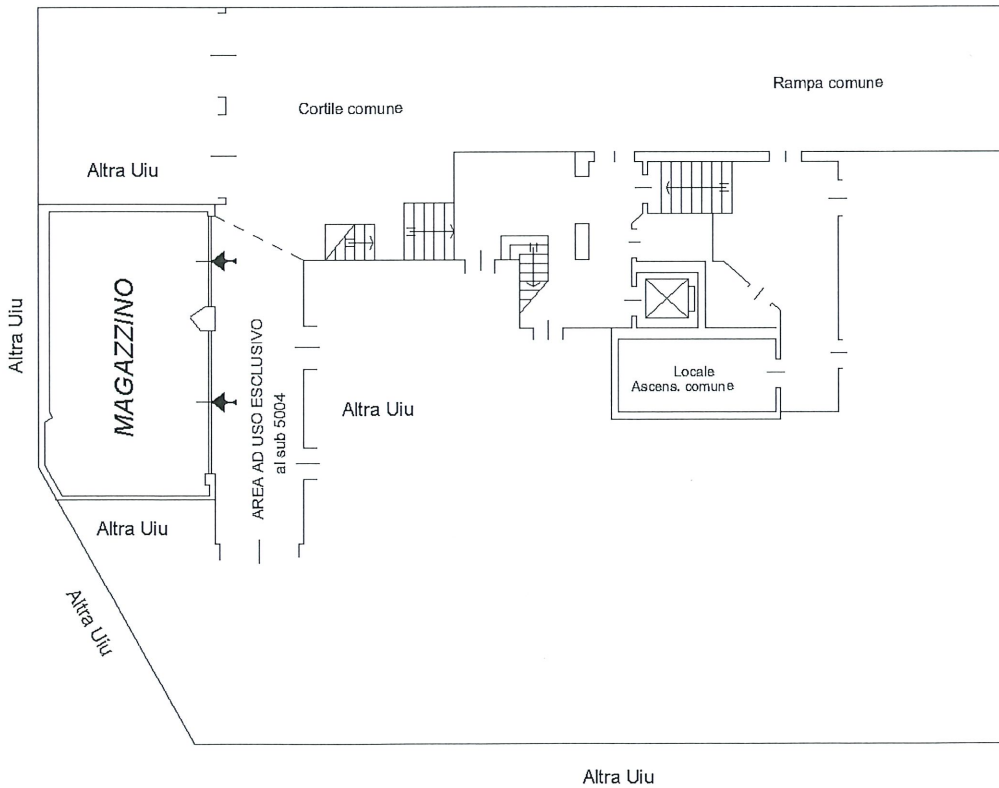

ORIENTAMENTO

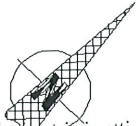

Ultima planimetria in atti

