

Agenzia del Territorio
CATASTO FABBRICATI
Ufficio Provinciale di
Milano

Dichiarazione protocollo n. MI0404469 del 05/05/2008

Planimetria di u.i.u. in Comune di Garbagnate Milanese

Via Mazzini Giuseppe

civ. 43

Identificativi Catastali:

Sezione:

Foglio: 28

Particella: 506

Subalterno: 6

Compilata da:

Meroni Adele

Iscritto all'albo:

Architetti


Prov. Milano

N. 5638


Scheda n. 1

Scala 1:200

PIANO TERRA

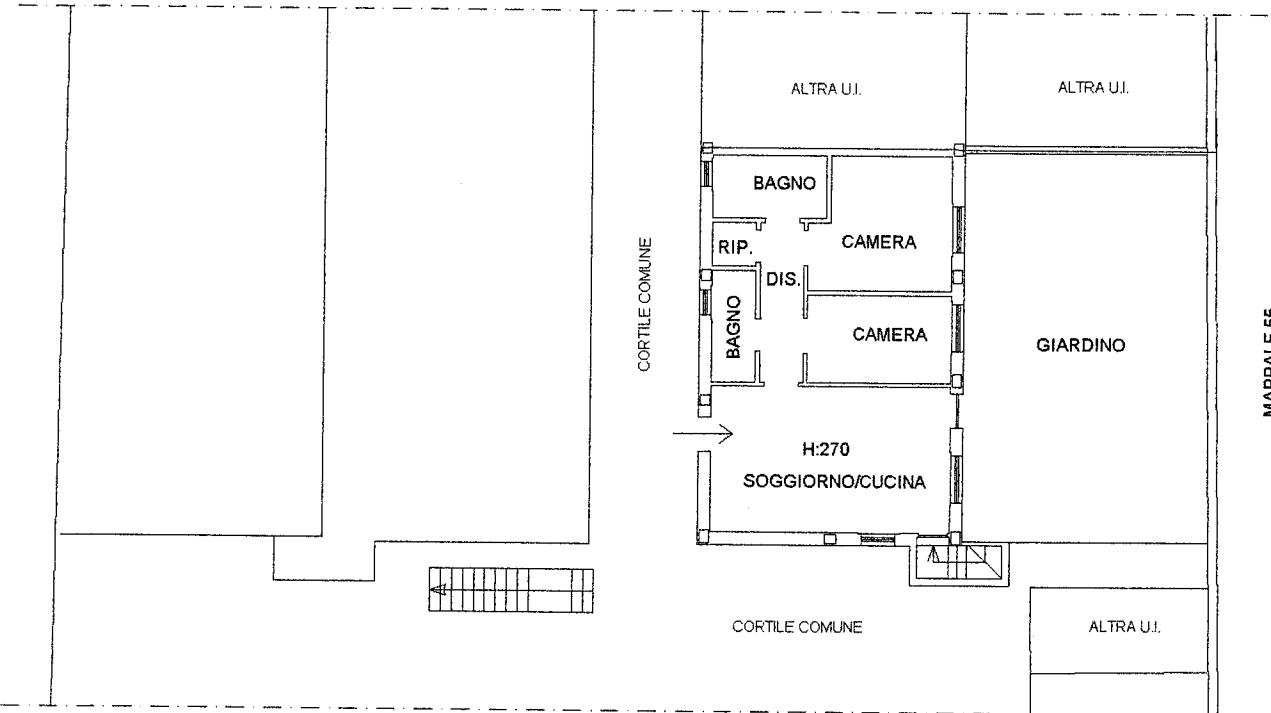

PIANO INTERRATO

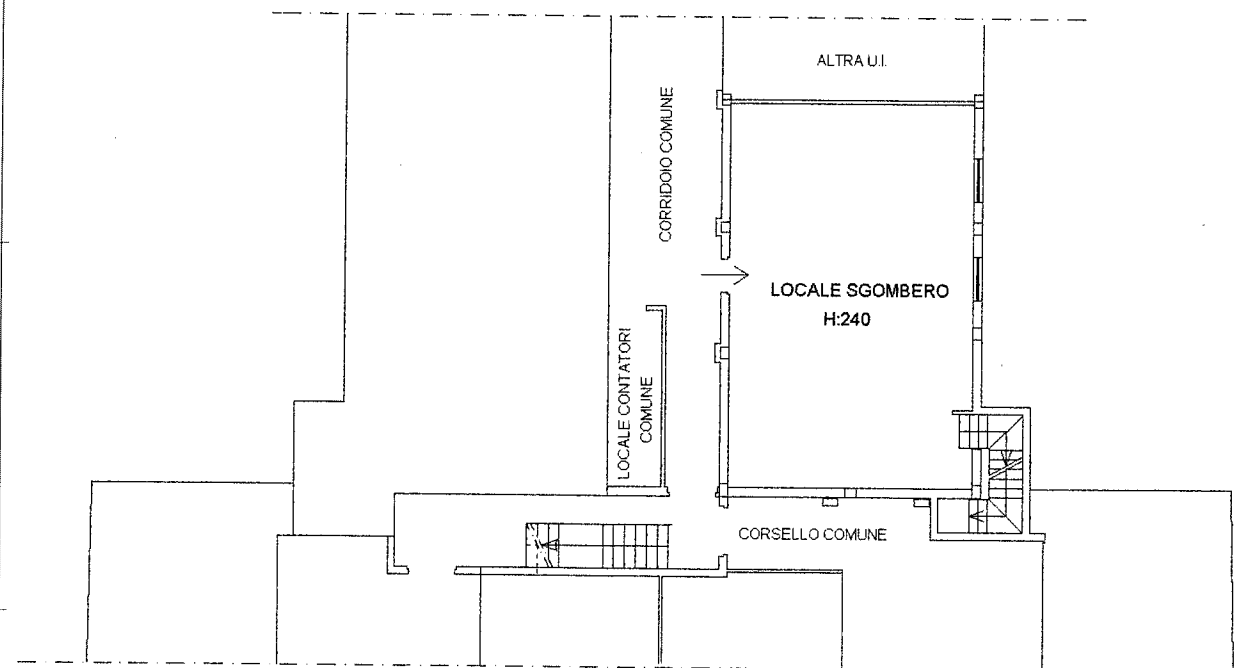

Nord



Ultima planimetria in atti

Data: 23/09/2017 - n. T34387 - Richiedente: MNTSLV76E66L219X

Totale schede: 1 - Formato di acquisizione: A4(210x297) - Formato stampa richiesto: A4(210x297)

Catasto dei Fabbricati - Situazione al 23/09/2017 - Comune di GARBAGNATE MILANESE (D912) - < Foglio: 28 - Particella: 506 - Subalterno: 6 >
VIA GIUSEPPE MAZZINI n. 43 piano: T-S1;

**Agenzia del Territorio
CATASTO FABBRICATI
Ufficio Provinciale di
Milano**

Dichiarazione protocollo n. MI0404469 del 05/05/2008

Planimetria di u.i.u. in Comune di Garbagnate Milanese

Via Falzarego

civ. 24

Identificativi Catastali:

Sezione:

Foglio: 28

Particella: 506

Subalterno: 54

Compilata da:

Meroni Adele

Iscritto all'albo:
Architetti


Prov. Milano

N. 5638

Scheda n. 1

Scala 1:200

PIANO TERRA

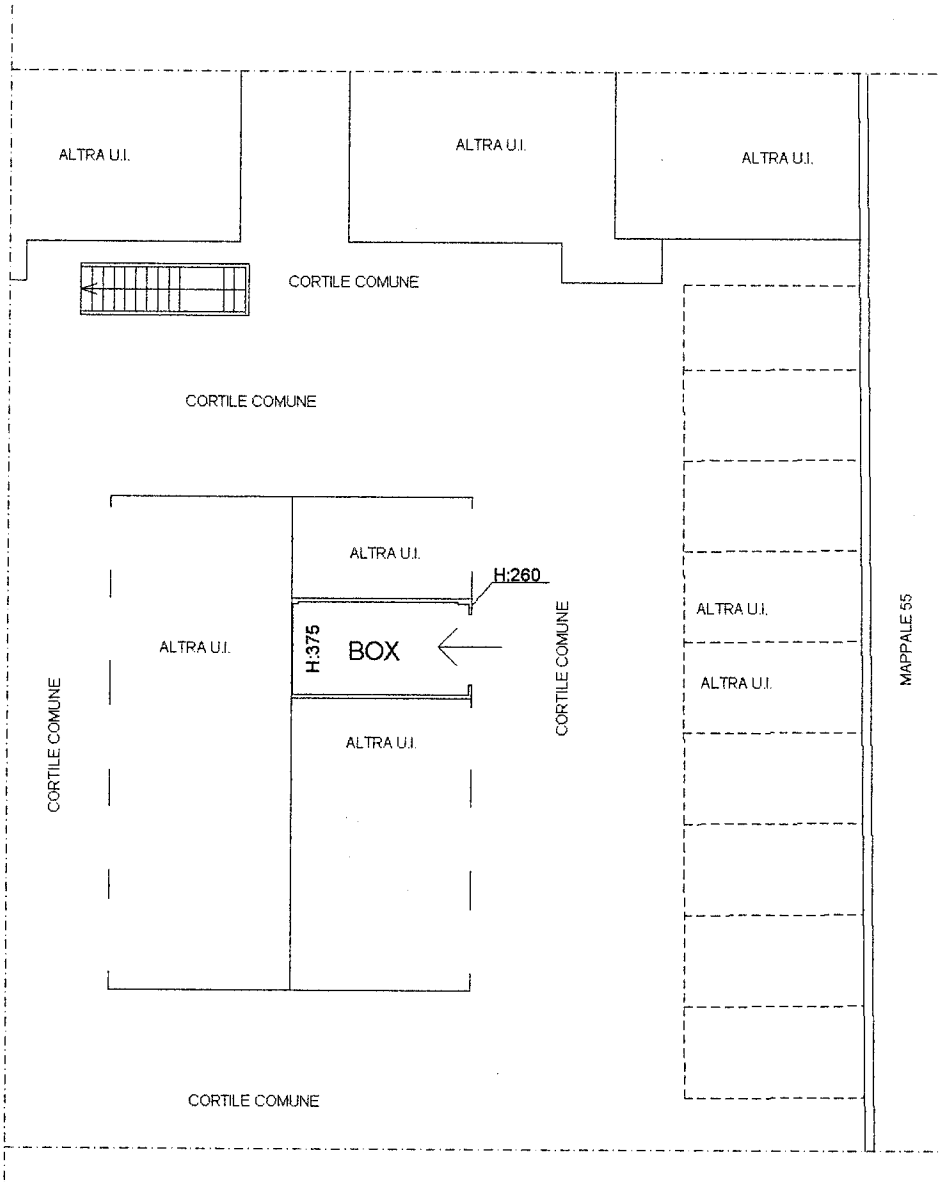

Nord



Ultima planimetria in atti

Data: 23/09/2017 - n. T34388 - Richiedente: MNTSLV76E66L219X

Totale schede: 1 - Formato di acquisizione: A4(210x297) - Formato stampa richiesto: A4(210x297)

Catasto dei Fabbricati - Situazione al 23/09/2017 - Comune di GARBAGNATE MILANESE (D912) - < Foglio: 28 - Particella: 506 - Subalterno: 54 >
VIA FALZAREGO n. 24 piano: T;