




Agenzia del Territorio
CATASTO FABBRICATI
Ufficio Provinciale di
Milano

ELABORATO PLANIMETRICO	
Compilato da: Fasani Giuseppe	
Iscritto all'albo: Geometri	
Prov. Milano	N. 9326

Comune di Pero	Protocollo n. MI0139785 del 21/03/2013
Sezione: Foglio: 9 Particella: 486	Tipo Mappale n. del
Dimostrazione grafica dei subalterni	Scala 1 : 200

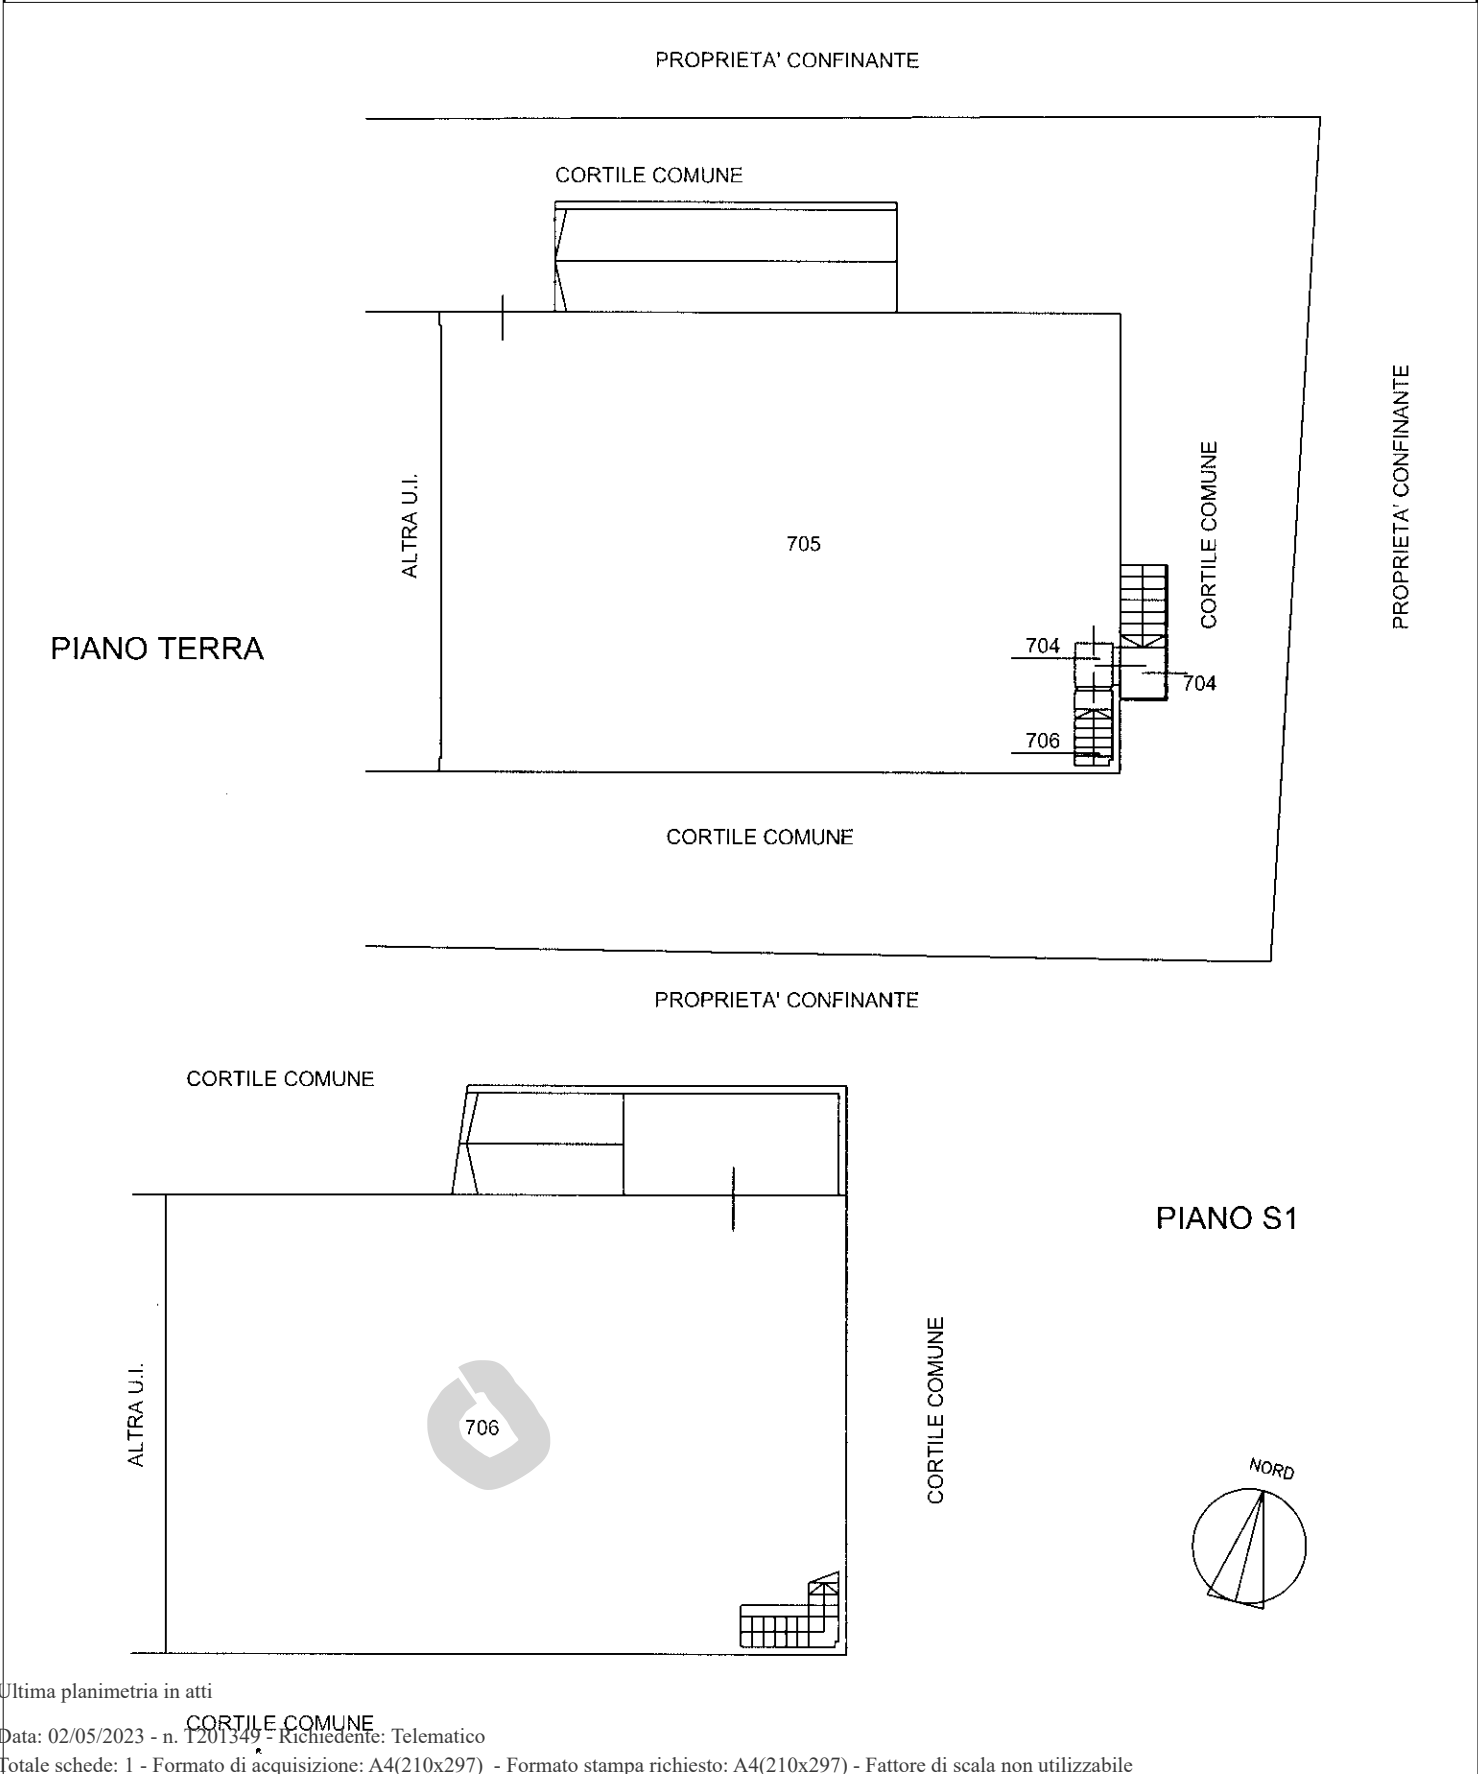

Ultima planimetria in atti

**Agenzia del Territorio
CATASTO FABBRICATI
Ufficio Provinciale di
Milano**

Dichiarazione protocollo n. MI0139802 del 21/03/2013

Planimetria di u.i.u. in Comune di Pero

Via Isacco Newton

civ. 11/B

Identificativi Catastali:

Sezione:
Foglio: 9
Particella: 486
Subalterno: 706



Compilata da:
Fasani Giuseppe

Iscritto all'albo:
Geometri

Prov. Milano

N. 9326

Scheda n. 1 Scala 1:200

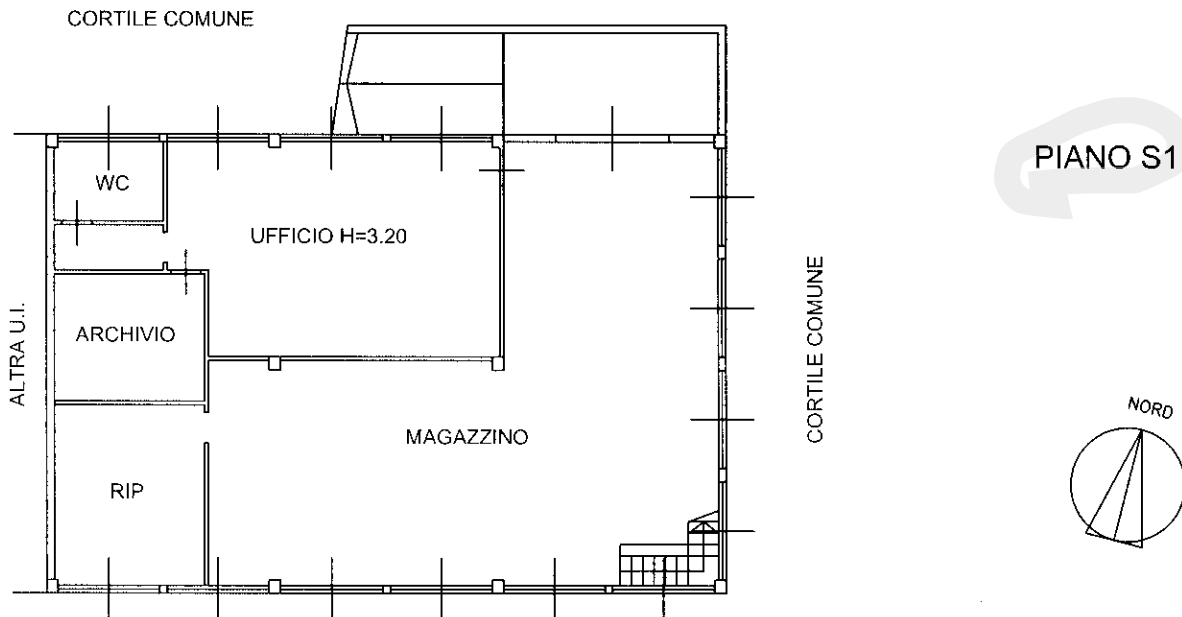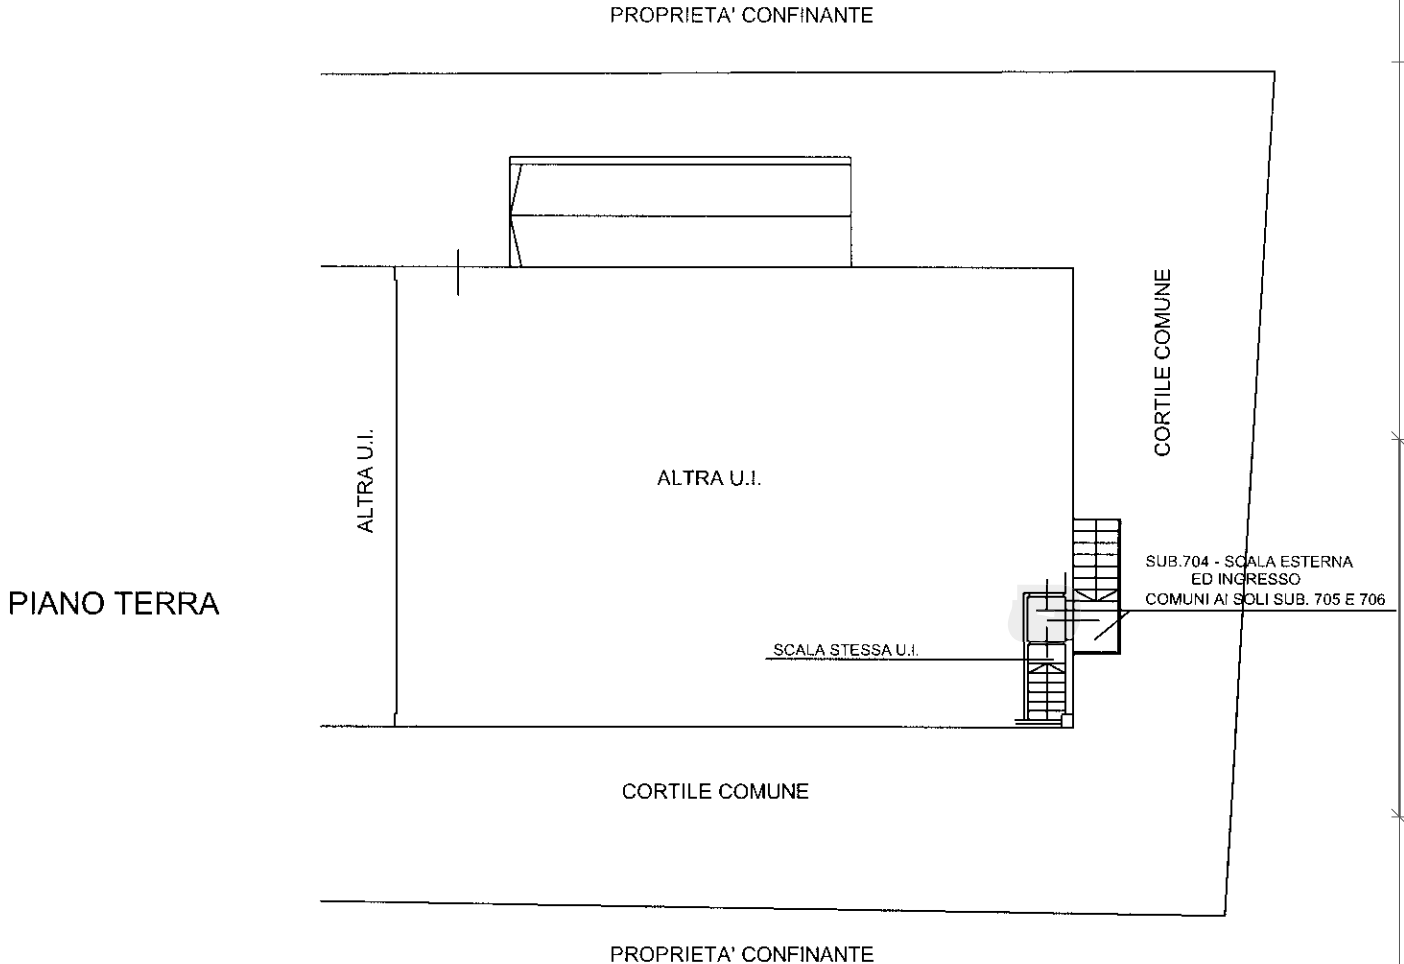

Ultima planimetria in atti

CORTILE COMUNE