

Data: 17/10/2018 - n. T149147 - Richiedente: BRGDTL48B46A182F

**Agenzia del Territorio
CATASTO FABBRICATI
Ufficio Provinciale di
Milano**

Scheda n. 1 Scala 1: 200

Dichiarazione protocollo n. MI0636282 del 06/07/2007

Planimetria di u.i.u. in Comune di Ossona

Via Dei Patrioti

civ. 121

Identificativi Catastali:

Sezione:

Foglio: 3

Particella: 19


Subalterno: 711

Compilata da:
Gandolfo Flavio

Iscritto all'albo:
Geometri

Prov. Milano

N. 10101

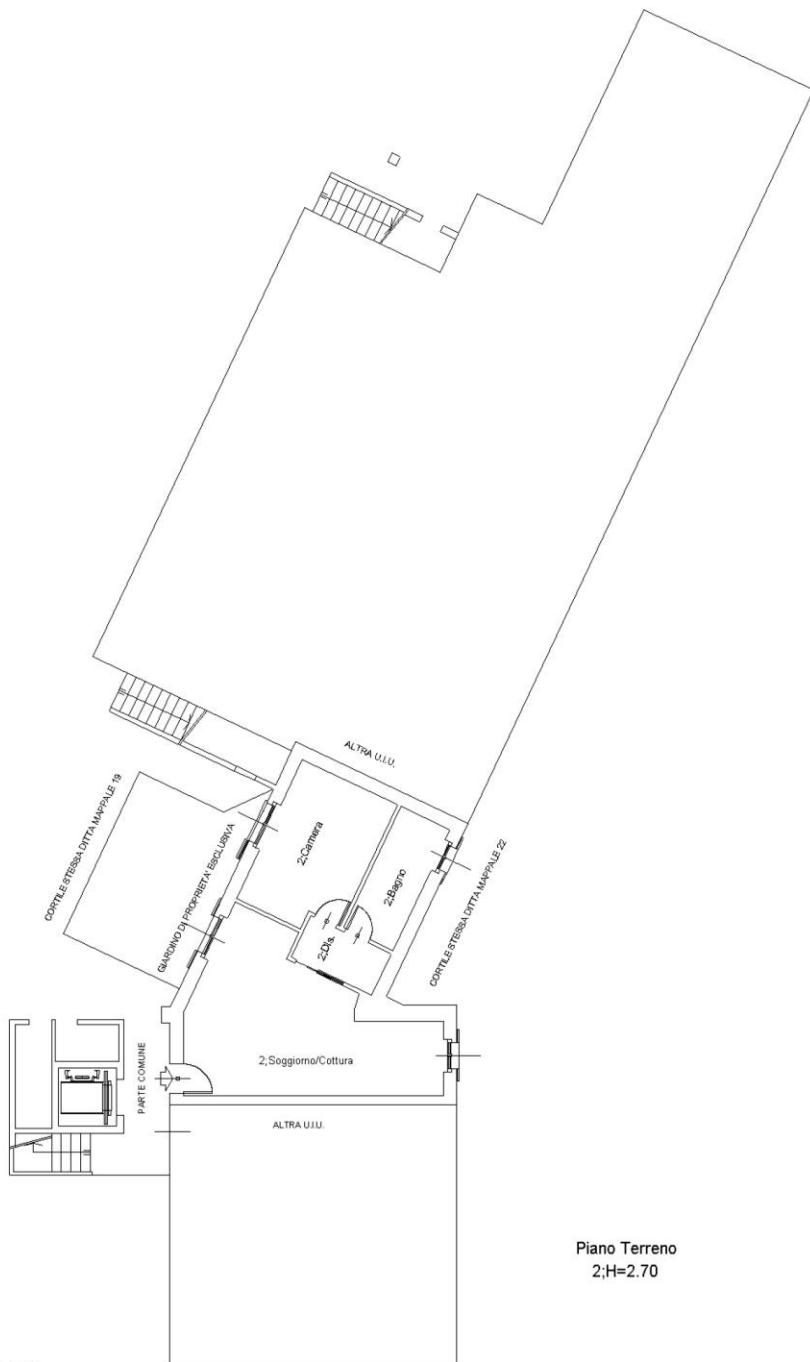

Ultima planimetria in atti

Data: 17/10/2018 - n. T149147 - Richiedente: BRGDTL48B46A182F

Totale schede: 1 - Formato di acquisizione: A4(210x297) - Formato stampa richiesto: A4(210x297)



Catasto dei Fabbricati - Situazione al 17/10/2018 - Comune di OSSONA (GI181) - < Foglio: 3 - Particella: 19 - Subalterno: 711 >
VIA DEI PATRIOTTI n. 121 piano: T;

Agenzia del Territorio
CATASTO FABBRICATI
Ufficio Provinciale di
Milano

Dichiarazione protocollo n. MI0623440 del 03/07/2007

Planimetria di u.i.u. in Comune di Ossona

Via Dei Patrioti

civ. 121

Identificativi Catastali:

Sezione:

Foglio: 3

Particella: 19

Subalterno: 736


Compilata da:
Gandolfo Flavio

Iscritto all'albo:
Geometri

Prov. Milano

N. 10101

Scheda n. 1 Scala 1:200

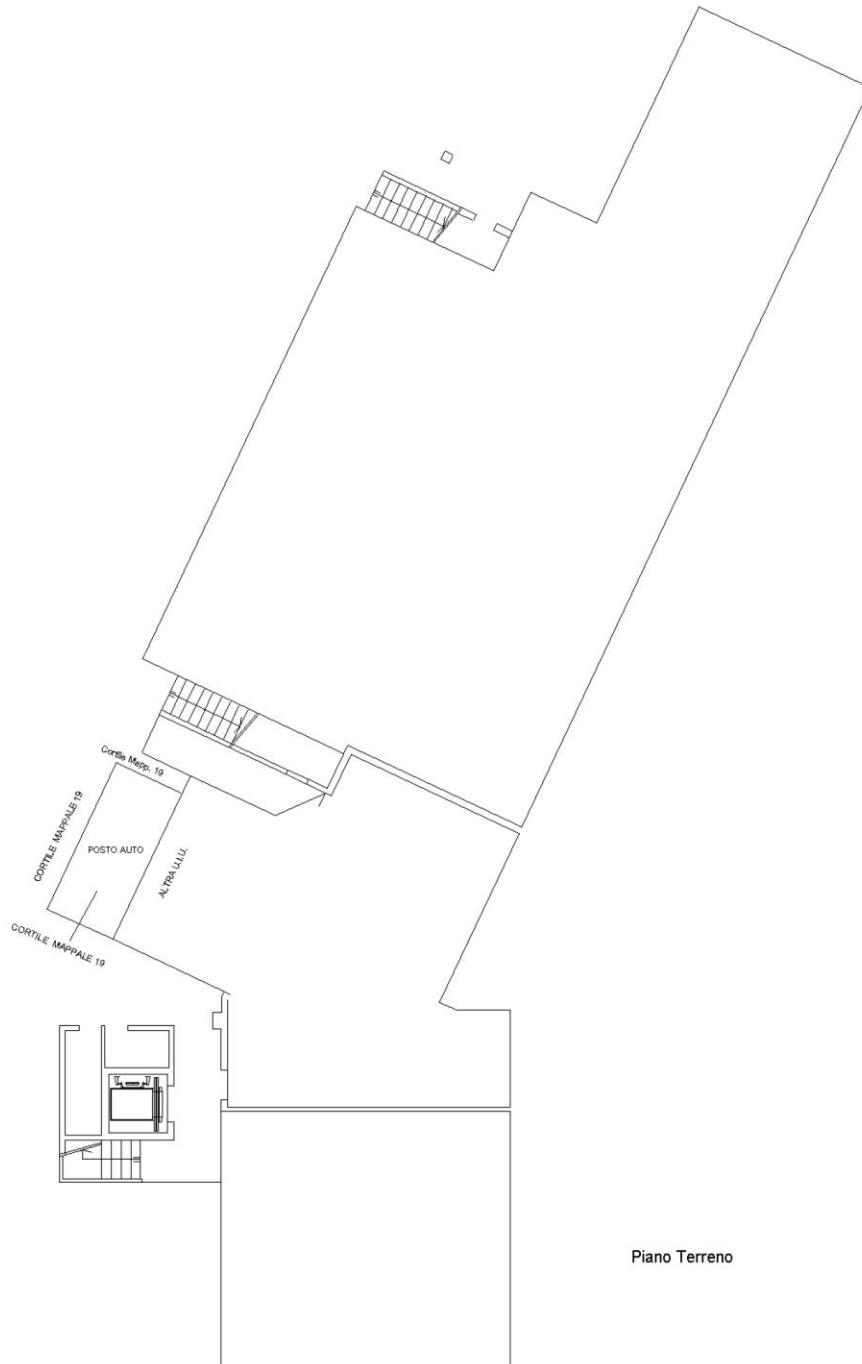

Ultima planimetria in atti

Data: 17/10/2018 - n. T154366 - Richiedente: BRGDTL48B46A182F

Totale schede: 1 - Formato di acquisizione: A4(210x297) - Formato stampa richiesto: A4(210x297)

Catasto dei Fabbricati - Situazione al 17/10/2018 - Comune di OSSONA (G181) - < Foglio: 3 - Particella: 19 - Subalterno: 736 >
VIA DEI PATRIOTTI n. 121 piano: T;

