

MODULARIO
F. rig. rend. 497




MINISTERO DELLE FINANZE
DIREZIONE GENERALE DEL CATASTO E DEI SS.TT.EE.
CATASTO EDILIZIO URBANO (RDL 13-4-1939, n. 652)


MOD. **BN** (CEL)

LIRE
250

Planimetria di u.i.u. in Comune di...MILANO..... via GALLARATE..... civ. 313

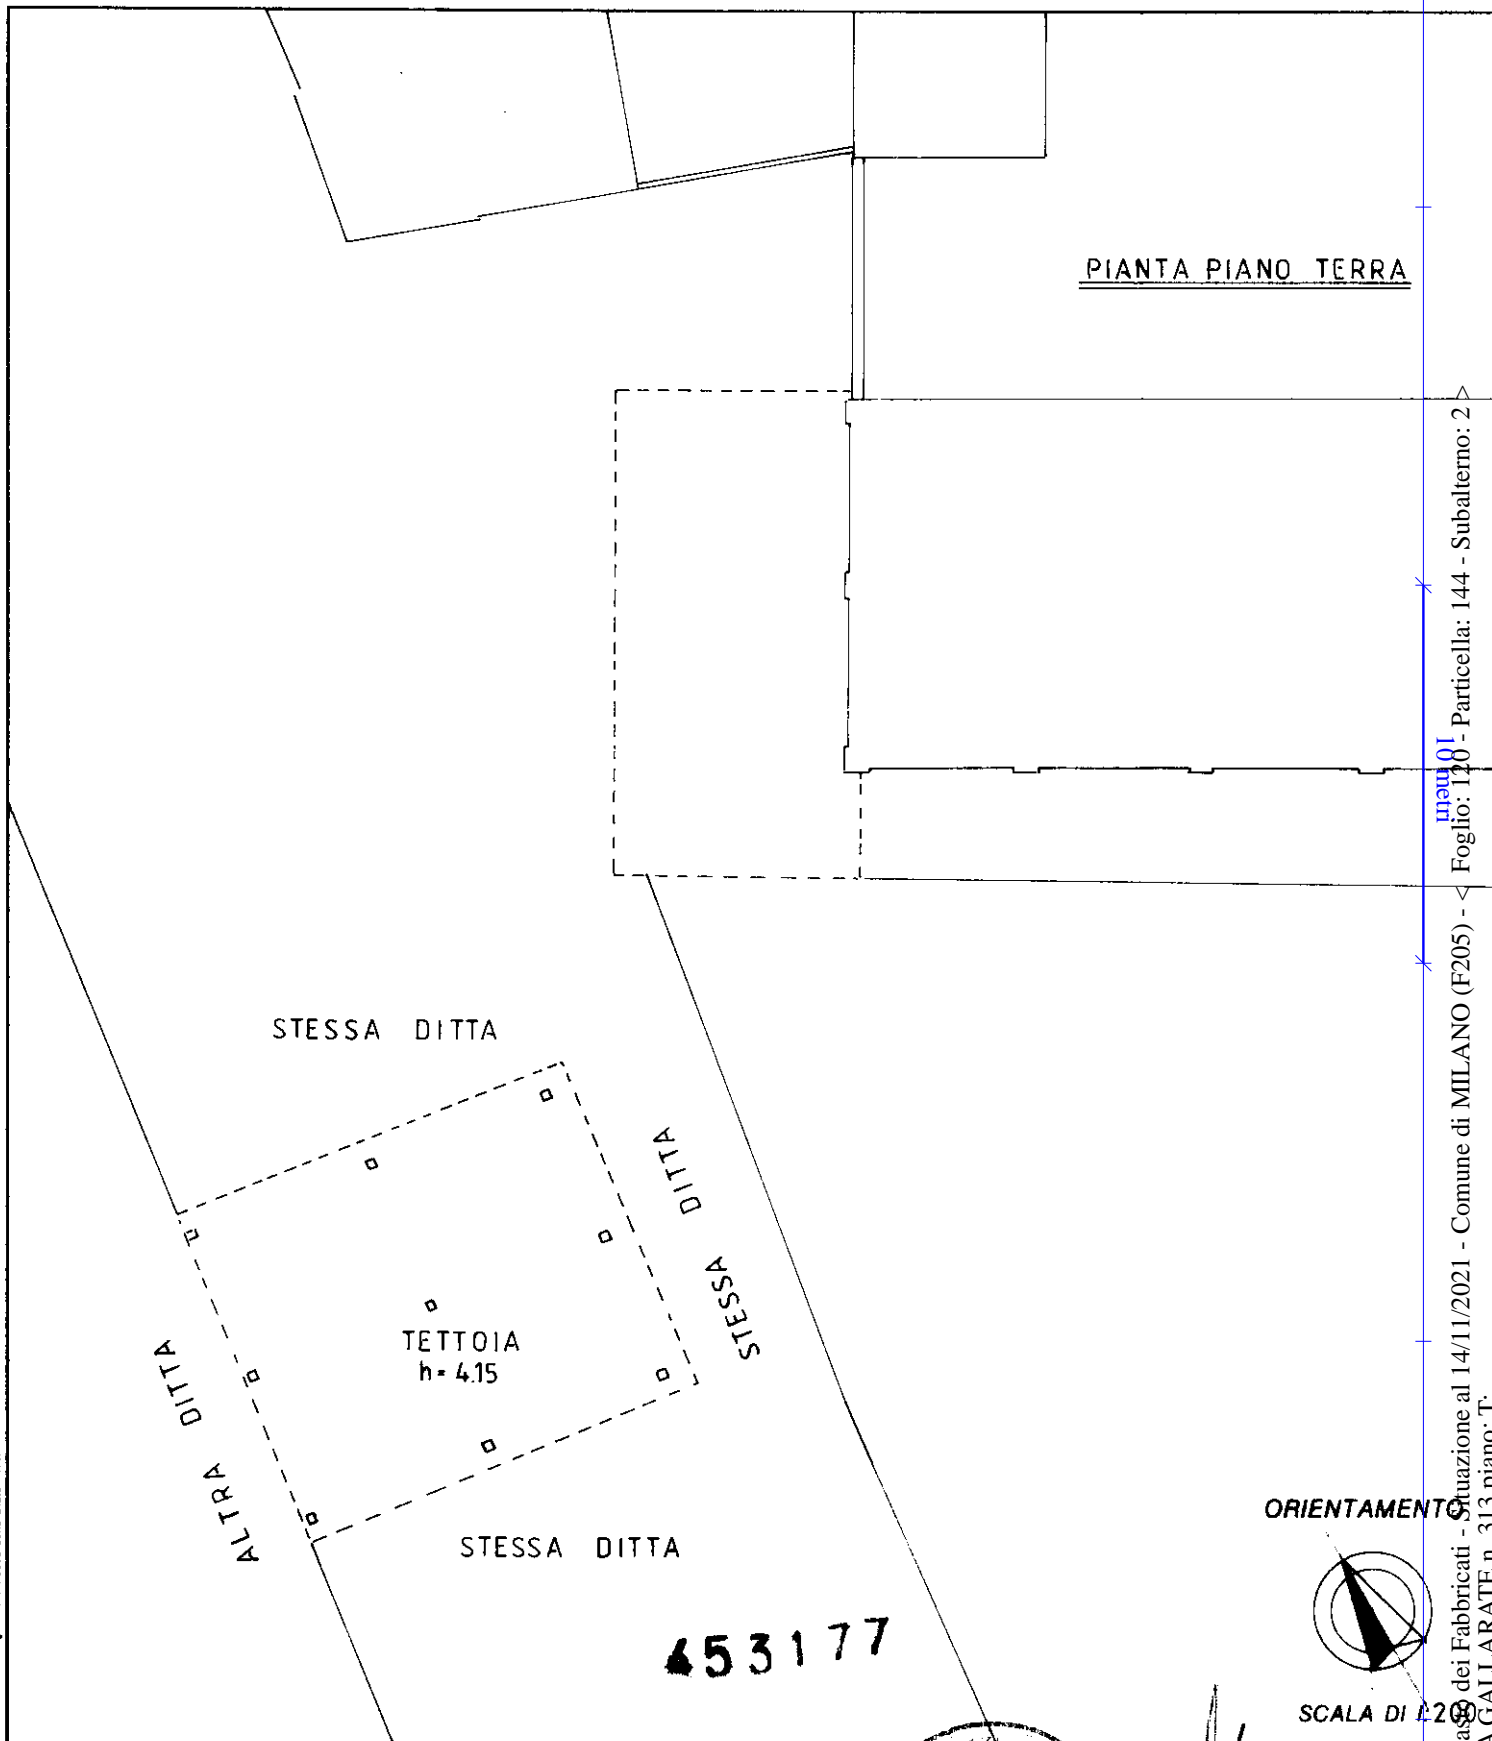

ORIENTAMENTO

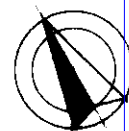

SCALA DI 1:200

Dichiarazione di N.C.
Dichiarazione di variazione

Compilata dal GEOM. GUERRA VILLIAM
(Titolo cognome e nome)

RISERVATO ALL'UFFICIO

Ultima planimetria in atti

Data presentazione: 26/06/1990 - Data: 14/11/2021 - n. T32892 - Richiedente: NCLLBT71D69F704J

Totale schede: 1 - Formato di acquisizione: A4(210x297) - Formato stampa richiesto: A4(210x297)

F. 120 della provincia di MILANO n. 8209

In. 144 sub 2 data 19/06/90 Firma [Signature]

Catasto dei Fabbricati - Situazione al 14/11/2021 - Comune di MILANO (F205) - Foglio: 120 - Particella: 144 - Subalterno: 2 - VIA GALLARATE n. 313 piano: T;

Roma - Istituto Poligrafico e Zecca dello Stato - P.V.