

**Agenzia del Territorio
CATASTO FABBRICATI
Ufficio Provinciale di
Milano**

Dichiarazione protocollo n. MI0190101 del 04/03/2011

Planimetria di u.i.u. in Comune di Trezzano Sul Naviglio

Via Enrico Fermi

civ. 56

Identificativi Catastali:

Sezione:
Foglio: 7
Particella: 796
Subalterno: 13

Compilata da:
Bonardi Maurizio Michele
Iscritto all'albo:
Geometri


Prov. Pavia

N. 2791


Scheda n. 1

Scala 1:200

PIANO PRIMO

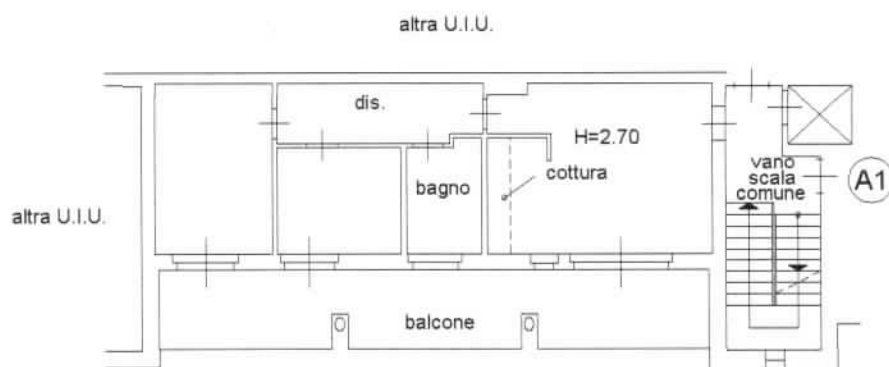

PIANO SEMINTERRATO

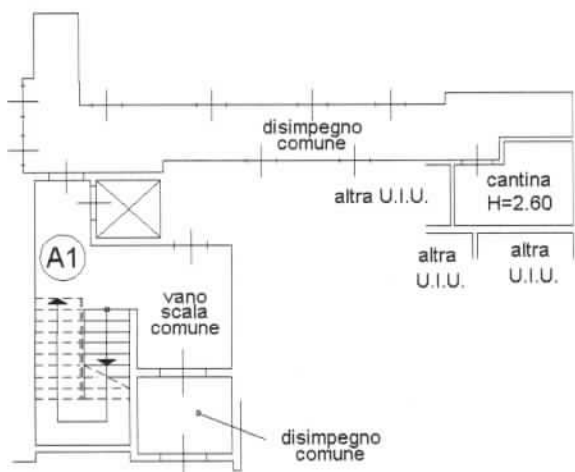

NORD

Catasto dei Fabbricati - Situazione al 10/06/2020 - Comune di TREZZANO SUL NAVIGLIO (L409) - < Foglio: 7 - Particella: 796 - Subalterno: 13 >
VIA FERMI ENRICO n. 56 piano: 1-S1 scala: A1;

Ultima planimetria in atti

Data: 10/06/2020 - n. T97789 - Richiedente: GZZNRN72C15F205C

Totale schede: 1 - Formato di acquisizione: A4(210x297) - Formato stampa richiesto: A4(210x297)

**Agenzia del Territorio
CATASTO FABBRICATI
Ufficio Provinciale di
Milano**

Dichiarazione protocollo n. MI0190101 del 04/03/2011

Planimetria di u.i.u. in Comune di Trezzano Sul Naviglio

Via Luigi Pirandello

civ. 1

Identificativi Catastali:

Sezione:

Foglio: 7

Particella: 796

Subalterno: 56

Compilata da:

Bonardi Maurizio Michele

Iscritto all'albo:

Geometri


Prov. Pavia

N. 2791

Scheda n. 1

Scala 1:200

PIANO SEMINTERRATO

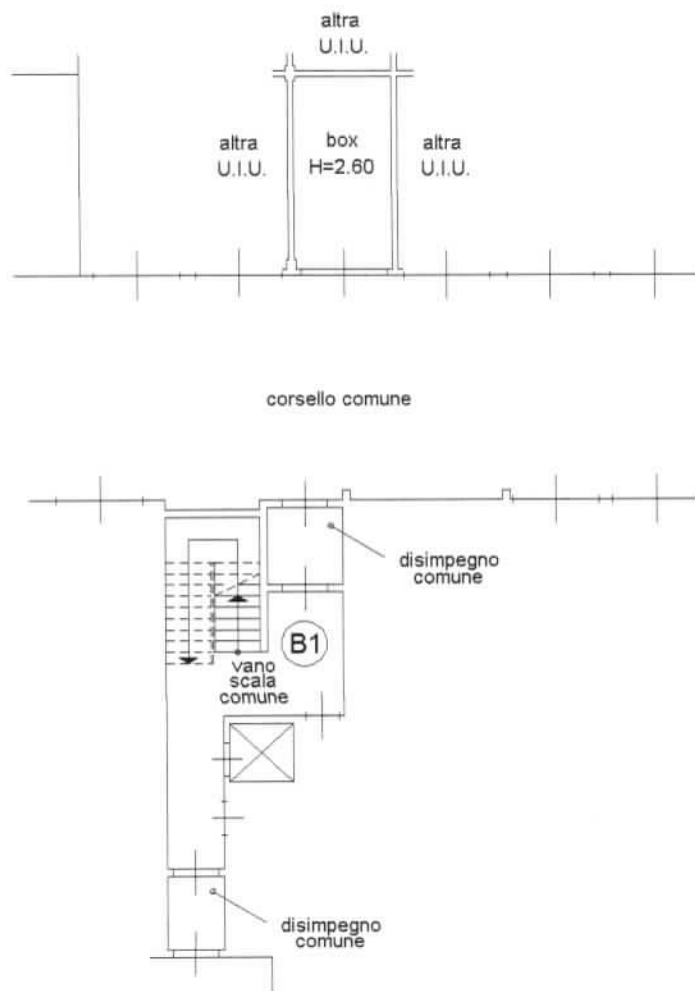

Catasto dei Fabbricati - Situazione al 10/06/2020 - Comune di TREZZANO SUL NAVIGLIO (L409) - < Foglio: 7 - Particella: 796 - Subalterno: 56 >
VIA PIRANDELLO LUIGI n. 1 piano: S1;



NORD

Ultima planimetria in atti

Agenzia del Territorio
CATASTO FABBRICATI
Ufficio Provinciale di
Milano

Dichiarazione protocollo n. MI0190101 del 04/03/2011

Planimetria di u.i.u. in Comune di Trezzano Sul Naviglio

Via Luigi Pirandello

civ. 1

Identificativi Catastali:

Sezione:

Foglio: 7

Particella: 796

Subalterno: 85

Compilata da:

Bonardi Maurizio Michele

Iscritto all'albo:

Geometri


Prov. Pavia

N. 2791

Scheda n. 1

Scala 1:200

PIANO SEMINTERRATO

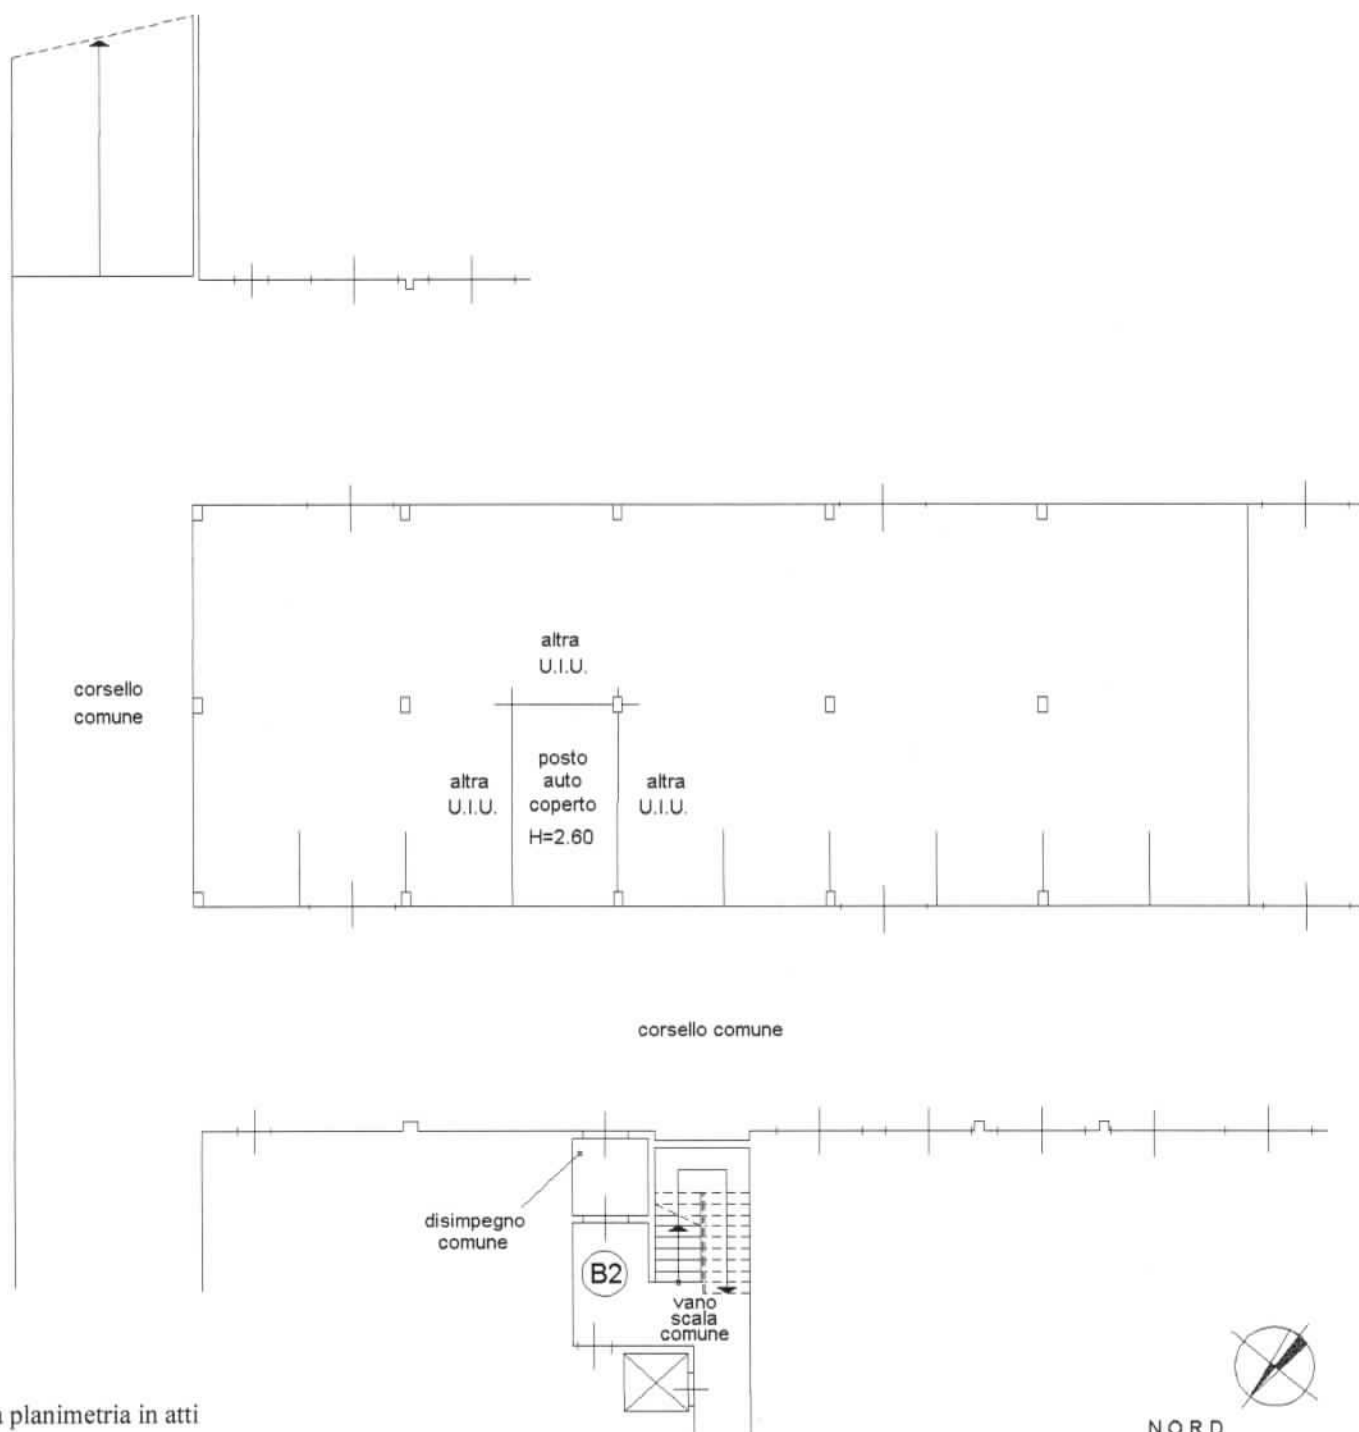

Catasto dei Fabbricati - Situazione al 10/06/2020 - Comune di TREZZANO SUL NAVIGLIO (L409) - < Foglio: 7 - Particella: 796 - Subalterno: 85 >
VIA PIRANDELLO LUIGI n. 1 piano: S1;

Ultima planimetria in atti