


ALLEGATO 1.1
Documentazione catastale



estratto di mappa; elaborato planimetrico; planimetria e visura storica CORPO A

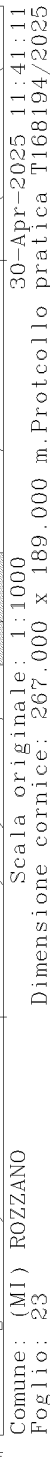




ELABORATO PLANIMETRICO		Compilato da: Gravellini Simone Luigi	Iscritto all'albo: Ingegneri	Prov. Milano	N. 27440
Comune di Rozzano		Sezione: Foglio: 23	Particella: 114	Pratichetta n. 08/08/2024	del
Dimostrazione grafica dei subalterni			Tipo Mappale n. del Scala 1 : 200		

PIANO PRIMO SOTTOSTRADA

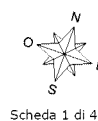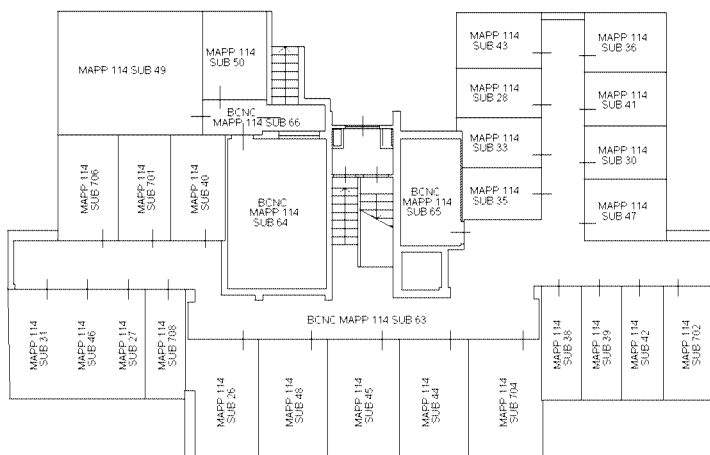

Scheda 1 di 4


PIANO TERRA

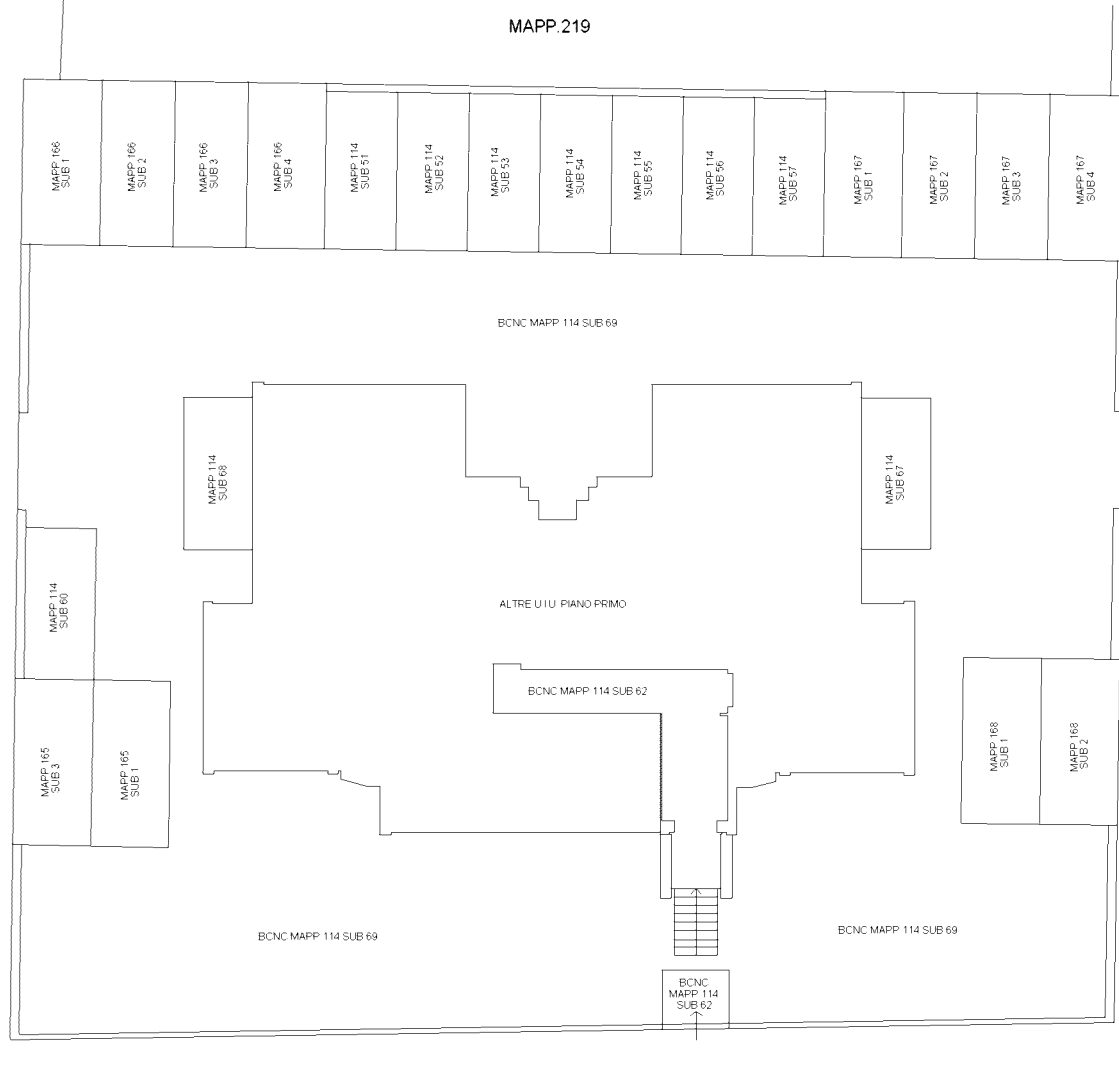


VIA DON MINZONI

ELABORATO PLANIMETRICO	Compilato da: Gravellini Simone Luigi		Iscritto all'albo: Ingegneri		Prov. Milano	N. 27440
	Comune di Rozzano		Sezione:	Foglio: 23	Particella: 114	del
	Dimostrazione grafica dei subalterni		Tipo Mappale n.		del	Scala 1 : 200
			Progetto n. 08/08/2024		del	


PIANO PRIMO

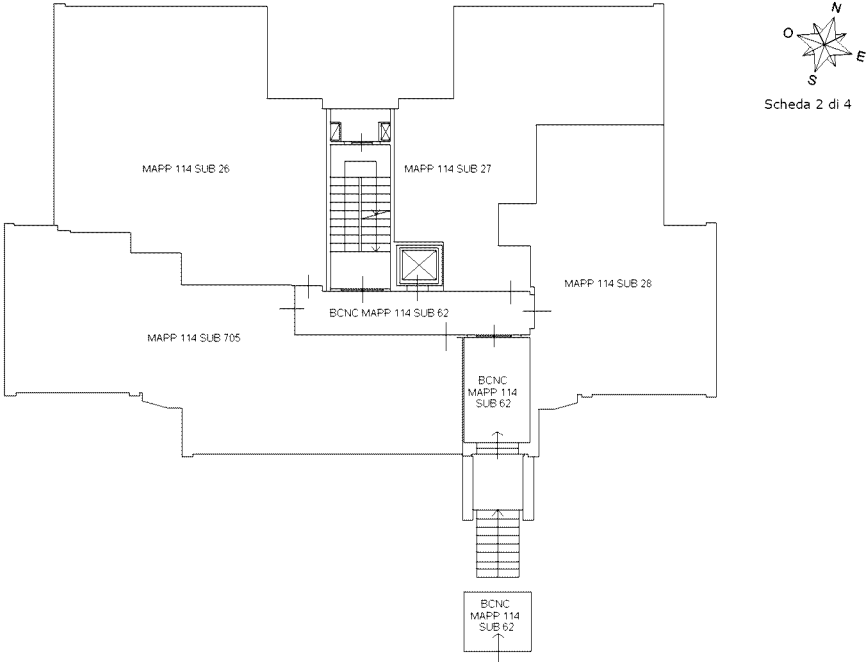

PIANO SECONDO

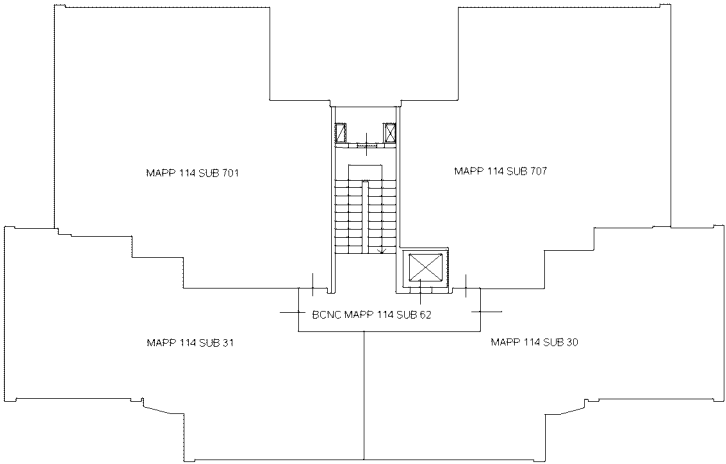



PIANO TERZO

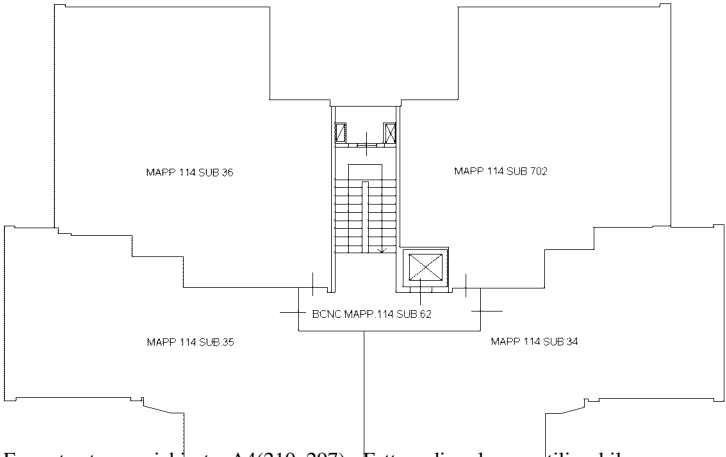


ELABORATO PLANIMETRICO	Compilato da: Gravellini Simone Luigi		Iscritto all'albo: Ingegneri		Prov. Milano		N. 27440	
	Comune di Rozzano		Sezione:		Foglio: 23		Particella: 114	
	Dimostrazione grafica dei subalterni		Tipo Mappale n.		del		del	
			Progetto n.		08/08/2024		del	

Scala 1 : 200


PIANO QUARTO

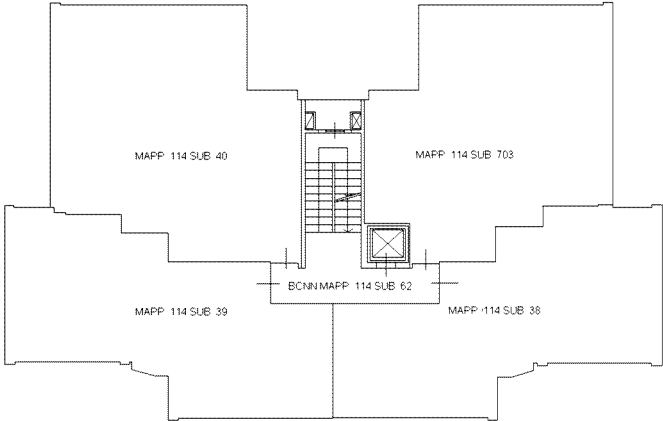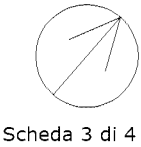

PIANO QUINTO

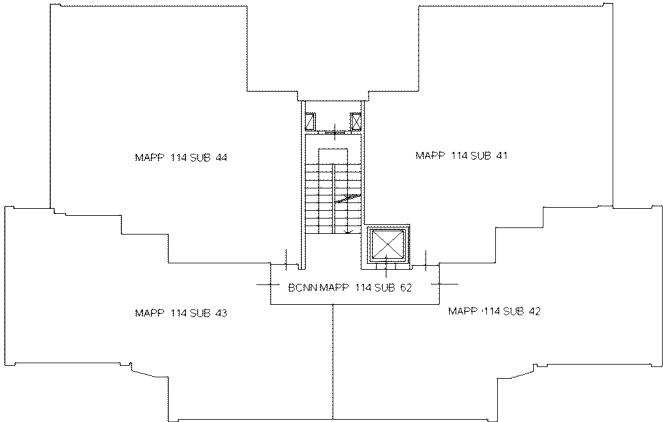

PIANO SESTO

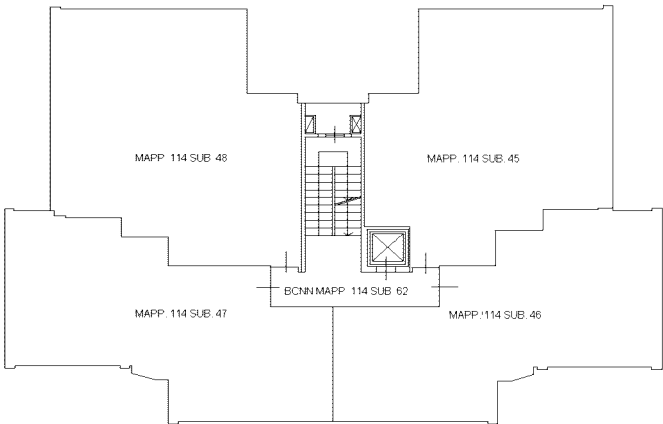

Ultima planimetria in atti

Agenzia delle Entrate
CATASTO FABBRICATI
Ufficio provinciale di Milano

ELABORATO PLANIMETRICO	Compilato da: Gravellini Simone Luigi	Iscritto all'albo: Ingegneri	Prov. Milano	N. 27440
Comune di Rozzano	Sezione: Foglio: 23	Particella: 114	Procedura n. 08/08/2024	del
Dimostrazione grafica dei subalterni	Tipo Mappale n. del		Scala 1 : 200	

PIANO SETTIMO

