


ALLEGATO 1.2
Documentazione catastale


estratto di mappa; elaborato planimetrico; planimetria e visura storica CORPO B

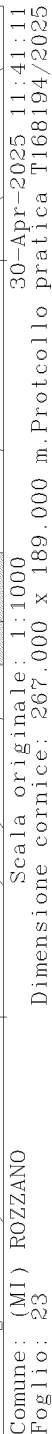




ELABORATO PLANIMETRICO		Compilato da: Gravellini Simone Luigi	Iscritto all'albo: Ingegneri	Prov. Milano	N. 27440
Comune di Rozzano		Sezione: Foglio: 23	Particella: 114	Pr. 109/04 n. 08/08/2024	del
Dimostrazione grafica dei subalterni			Tipo Mappale n. del Scala 1 : 200		

PIANO PRIMO SOTTOSTRADA

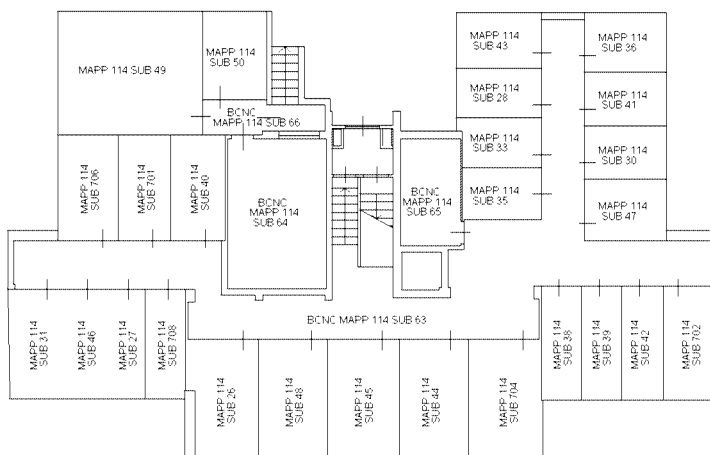

Scheda 1 di 4


PIANO TERRA

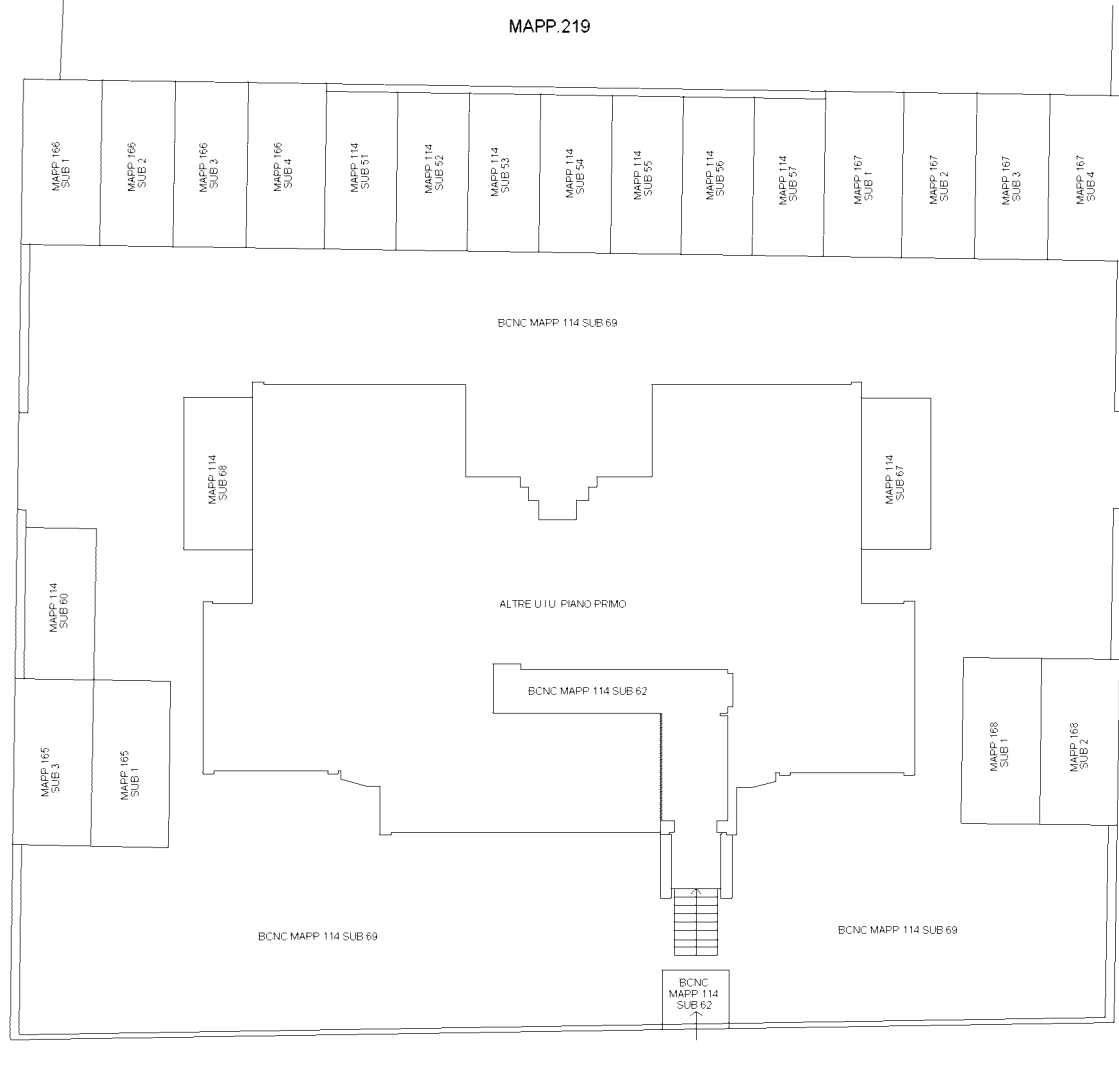


VIA DON MINZONI

ELABORATO PLANIMETRICO	Compilato da: Gravellini Simone Luigi		Iscritto all'albo: Ingegneri		Prov. Milano		N. 27440	
	Comune di Rozzano		Sezione:		Foglio: 23		Particella: 114	
	Dimostrazione grafica dei subalterni		Tipo Mappale n.		del		Progetto n. 08/08/2024	
							del	


PIANO PRIMO

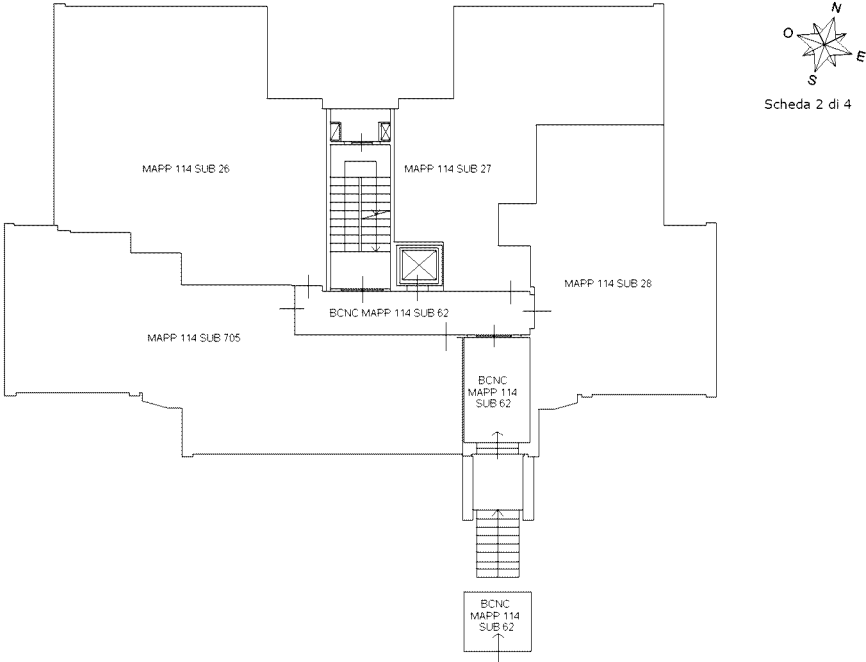

PIANO SECONDO


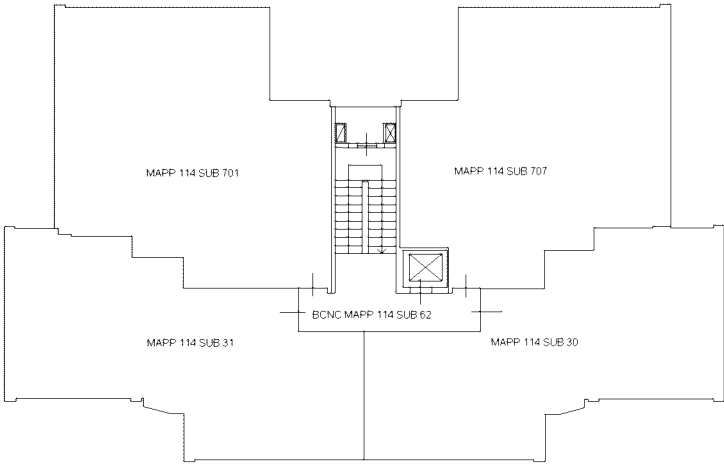


PIANO TERZO

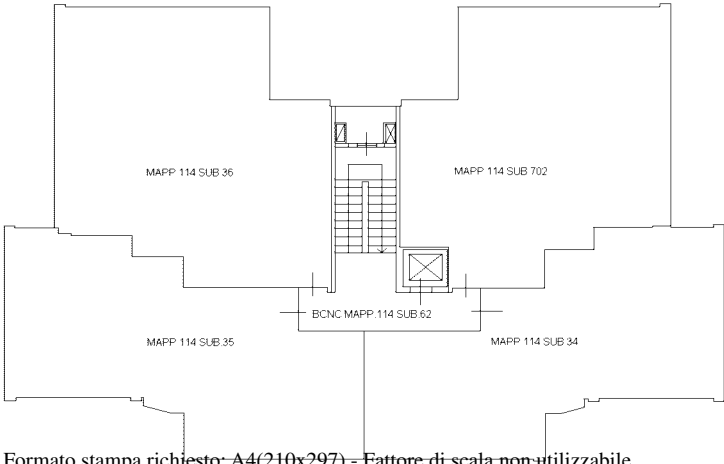


ELABORATO PLANIMETRICO	Compilato da: Gravellini Simone Luigi		Iscritto all'albo: Ingegneri		Prov. Milano	N. 27440
	Comune di Rozzano		Sezione:	Foglio: 23	Particella: 114	
	Dimostrazione grafica dei subalterni		Tipo Mappale n. del del			
		Progetto n. 08/08/2024		del del		
				Scala 1 : 200		


PIANO QUARTO

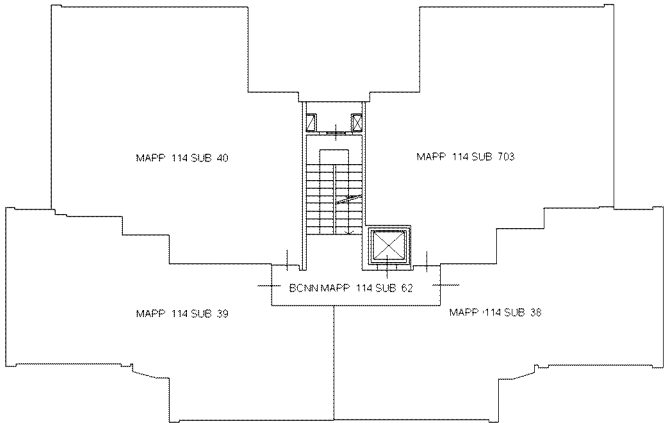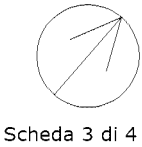

PIANO QUINTO

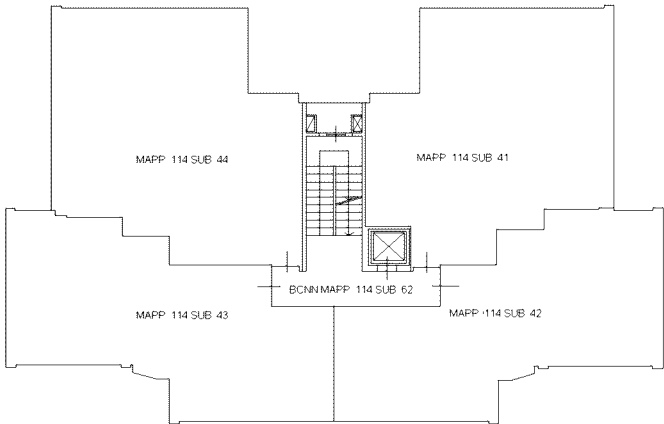


PIANO SESTO

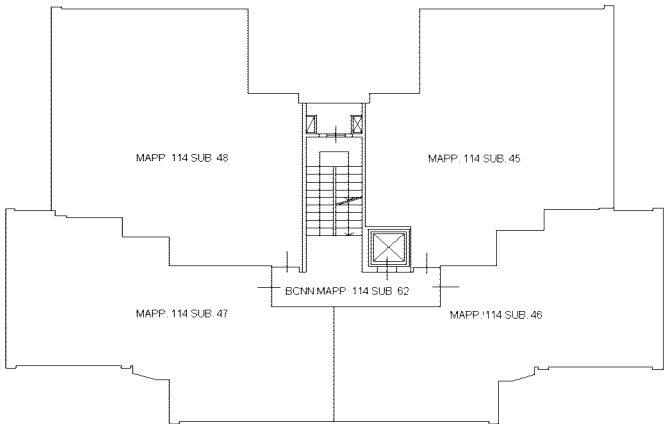

Agenzia delle Entrate
CATASTO FABBRICATI
Ufficio provinciale di Milano

ELABORATO PLANIMETRICO	Compilato da: Gravellini Simone Luigi	Iscritto all'albo: Ingegneri	Prov. Milano	N. 27440
Comune di Rozzano	Sezione: Foglio: 23	Particella: 114	Procedura n. 08/08/2024	del
Dimostrazione grafica dei subalterni	Tipo Mappale n. del		Scala 1 : 200	

PIANO SETTIMO

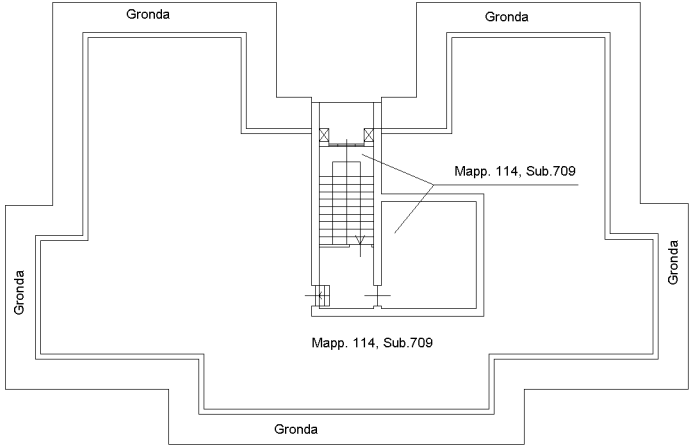

MODULARIO
F. - Cat. S. T. - 315

MOD. B (Nuovo Catasto Edilizio Urbano)

NUOVO CATASTO EDILIZIO URBANO

(R. DECRETO-LEGGE 13 APRILE 1939, N. 652)

Planimetria dell'immobile situato nel Comune di ROZZANO Via TOGLIATTI 114

Ditta DOTT. ANNAROSA ZUFFI IN FACCHINI


Allegata alla dichiarazione presentata all'Ufficio Tecnico Erariale di MILANO

SCHEDA DI RISCONTRO T.n° 15805

PIANO TERRENO

prop. Zanoletti

med. prop.

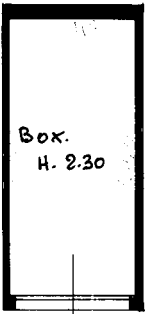

med. prop.

med. prop.

ORIENTAMENTO



SCALA DI 1:100

SPAZIO RISERVATO PER LE ANNOTAZIONI D'UFFICIO

DATA

PROT. N°

2444

Compilata dal DOTT. ARCH.

(Titolo, nome e cognome del tecnico)

UMBERTO LECCHI

Iscritto all'Albo de gli Architetti
della Provincia di Milano

DATA 25 FEB 1969

Firma:

DOTT. UMBERTO LECCHI
MILANO - Corso del Molino 12 - T. 49.00.189
Milano - Uff. Via C. Torre 37 - Tel. 84.76.376



LIBRERIA DEGLI UFFICI
20121 MILANO
Via F. Turati, 26 - Telefono 850.021
CONCESSIONARIA AUTOGRAZZATA

Ultima planimetria in atti

Data presentazione: 25/02/1969 - Data: 30/04/2025 - n. T174546 - Richiedente: TSTLSN85R52F205R

Totale schede: 1 - Formato di acquisizione: A3(297x420) - Formato stampa richiesto: A4(210x297)

10 metri

Catasto dei Fabbricati - Situazione al 30/04/2025 - Comune di ROZZANO(H623) - < Foglio 23 - Particella 167 - Subalterno 2 >
Firmato DA ITALIAESBANK PRODOTTO DA ITALIAESBANK DA INFORMATICA QUALIFIED ELECTRONIC SIGNATURE CA 4 Serial#: 11122b8